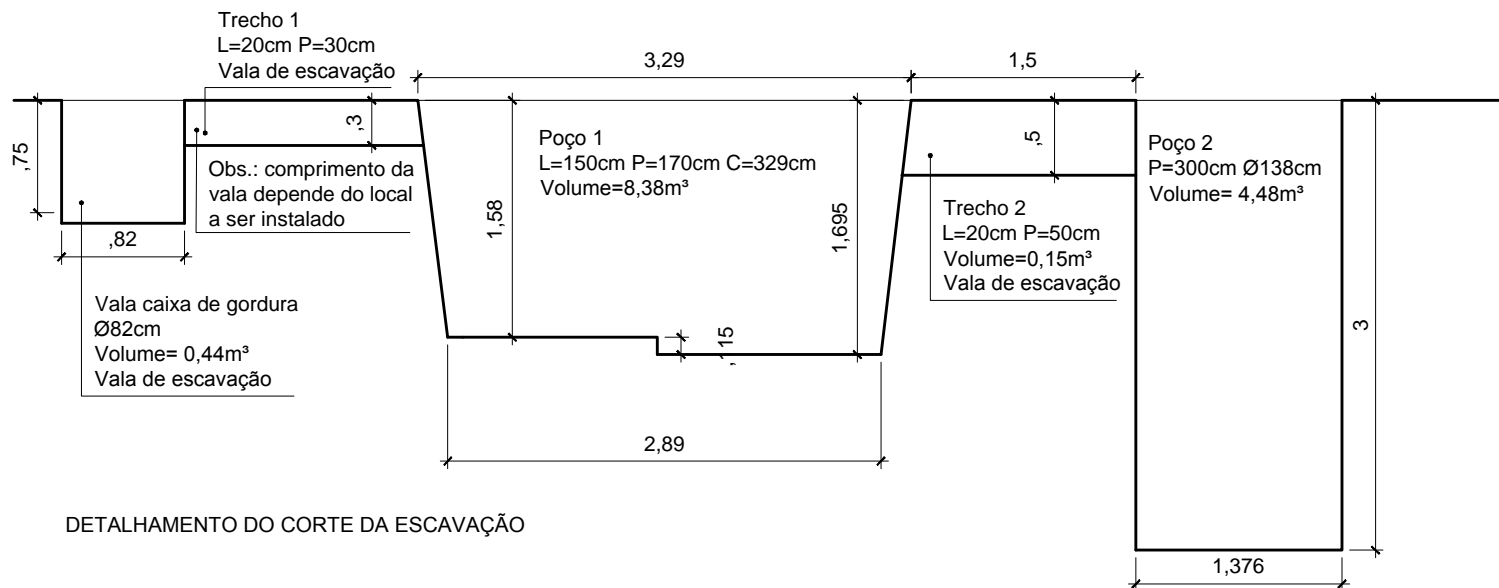

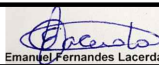


LEGENDA

- A demolir e escavar solo



 SECRETARIA DE ESTADO DA AGRICULTURA, ABASTECIMENTO E DESENVOLVIMENTO RURAL DO DF			
ENDEREÇO: DIVERSOS ASSENTAMENTOS RURAIS DO DISTRITO FEDERAL		AUTOR DO PROJETO – ENG. CIVIL: EMANUEL FERNANDES LACERDA	
OBRA: IMPLANTAÇÃO DE CONJUNTOS DE FOSSAS SÉPTICAS E BIOFILTROS		CREA: 24.667/D-DF	DATA: JUL/2018
CONTEÚDO DA PRANCHA: PROJETO ESTRUTURAL – ESCAVAÇÕES		ASSINATURA:  Emanuel Fernandes Lacerda	ESCALA: 1:50

EST-02/02