



PLANTA
ESC. 1:1000

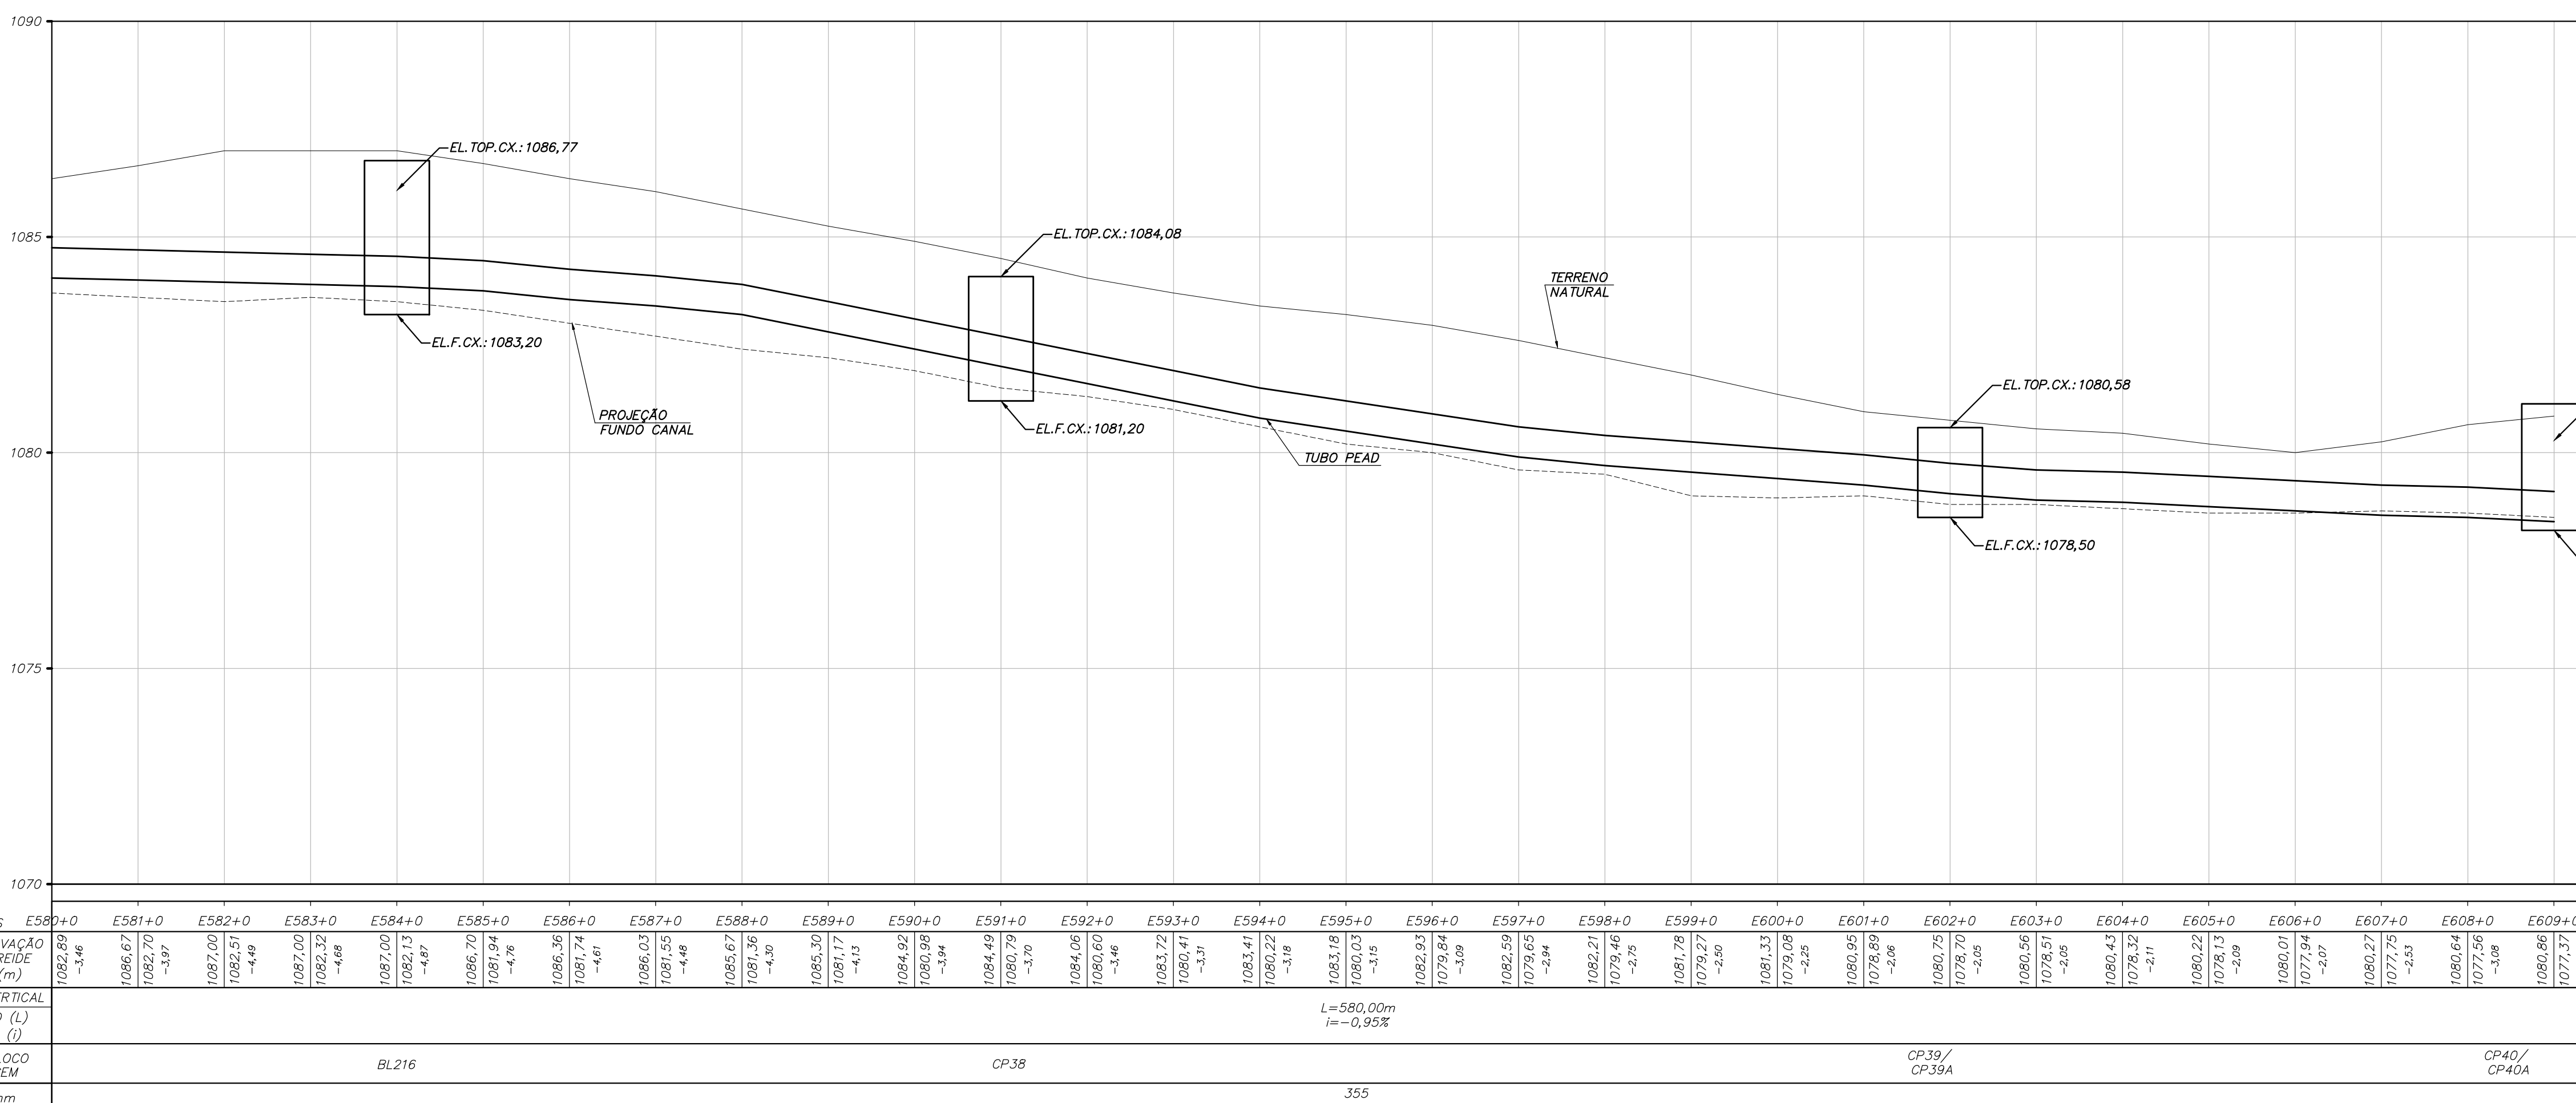

PERFIL LONGITUDINAL ADUTORA
ESC. HORIZONTAL = 1:1000
VERTICAL = 1:100

ESTACAS	E580+0	E581+0	E582+0	E583+0	E584+0	E585+0	E586+0	E587+0	E588+0	E589+0	E590+0	E591+0	E592+0	E593+0	E594+0	E595+0	E596+0	E597+0	E598+0	E599+0	E600+0	E601+0	E602+0	E603+0	E604+0	E605+0	E606+0	E607+0	E608+0	E609+0								
ELEVACAO TERRENO (m)	1082,89	1086,67	1082,70	1087,00	1082,13	1086,70	1081,94	1086,36	1081,74	1086,03	1081,17	1084,92	1080,98	1083,72	1083,41	1083,18	1079,84	1082,59	1079,65	1082,21	1079,46	1081,78	1079,27	1081,33	1080,95	1078,89	1080,75	1078,70	1080,56	1078,51	1080,43	1077,94	1080,27	1077,75	1080,64	1077,56	1080,86	1077,37
ELEVACAO GREIDE (m)	1082,89	1086,67	1082,70	1087,00	1082,13	1086,70	1081,94	1086,36	1081,74	1086,03	1081,17	1084,92	1080,98	1083,72	1083,41	1083,18	1079,84	1082,59	1079,65	1082,21	1079,46	1081,78	1079,27	1081,33	1080,95	1078,89	1080,75	1078,70	1080,56	1078,51	1080,43	1077,94	1080,27	1077,75	1080,64	1077,56	1080,86	1077,37
COMPRIMENTO (L)																																						
DECLIVIDADE (i)																																						
CAIXA OU BLOCO DE ANCORAGEM	BL216										CP38										CP39/CP39A					CP40/CP40A												
DIAMETRO mm	355																																					

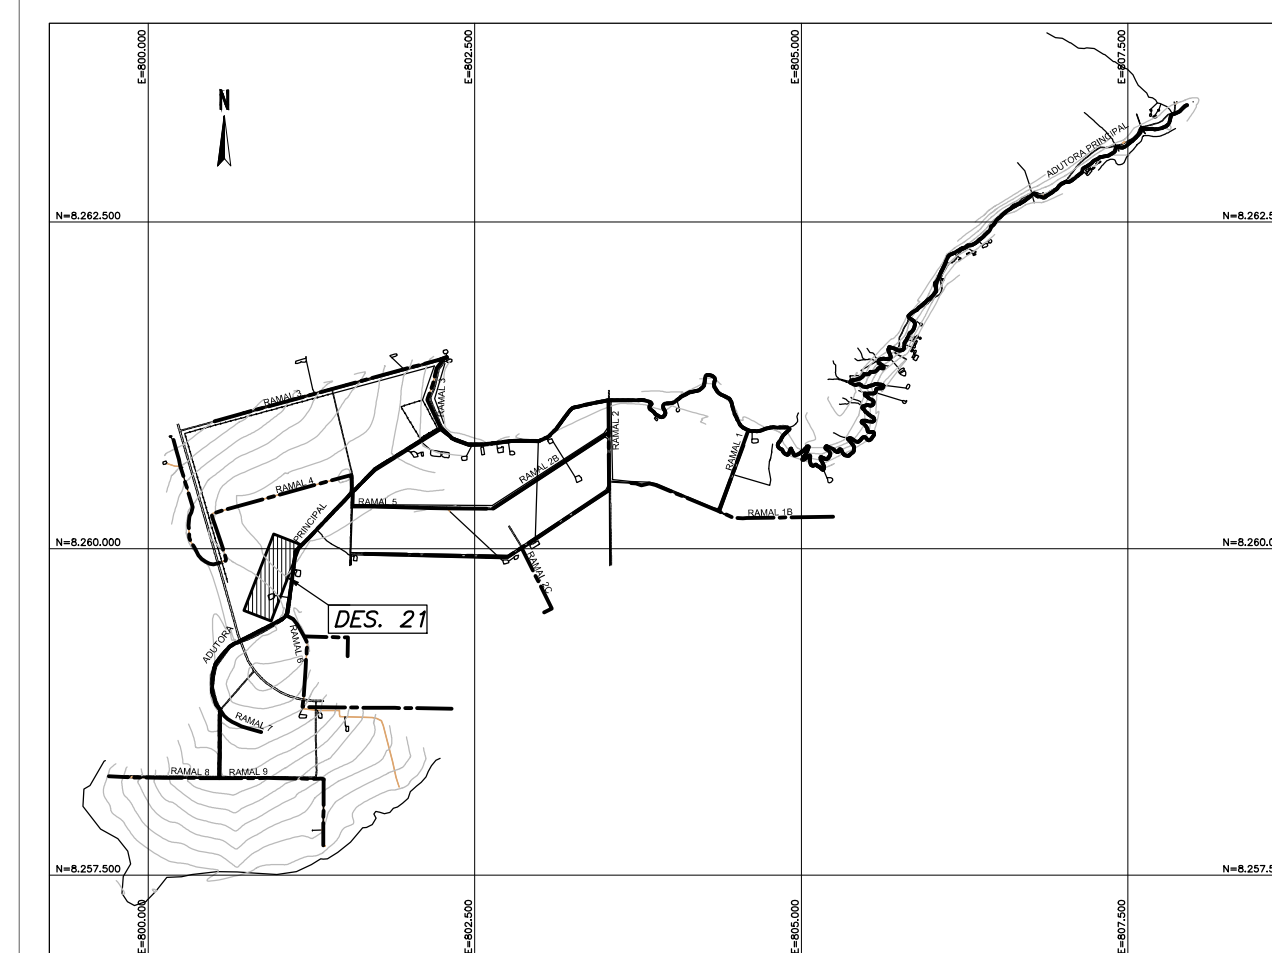

PLANTA-CHAVE
SEM ESCALA

ITEM	TIPO	COORDENADA	
		NORTE	ESTE
CP38	15	8259838,33	801110,53
CP39	16	8259625,53	801081,22
CP39A	15	8259625,84	801079,24
CP40	16	8259492,04	801057,38
CP40A	14	8259490,91	801059,04

BLOCO DE ANCORAGEM		
ITEM	COORDENADA NORTE	COORDENADA ESTE
BL216	8259980,39	801128,78

LEGENDA:

- E 32 INDICAÇÃO DE ESTACA
- INDICAÇÃO DE SENTIDO DO FLUXO
- CAIXA DE PASSAGEM
- E=???? E = LESTE - COORDENADA GEOGRÁFICA
- N=???? N = NORTE - COORDENADA GEOGRÁFICA
- DDD.DD.CP A F A = NUMERO DE REFERENCIA DA CAIXA DE PASSAGEM
- CCC.CC.E ?? E = NUMERO DA ESTACA
- D = COTA DE TOPO DA CAIXA (m)
- C = COTA DE FUNDO DA CAIXA (m)
- F = INDICAÇÃO DO TIPO DE CAIXA
- L.P. L.P. = LADO POSTERIOR
- L.A.

GOVERNO DO DISTRITO FEDERAL
Secretaria de Estado da Agricultura, Abastecimento e Desenvolvimento Rural do Distrito Federal - SEAGRI/DF
Subsecretaria de Administração Geral - SUAG
Diretoria de Logística e Apoio Operacional - DILOG
Gerência de Fiscalização de Obras e Serviços de Engenharia - GEFOB

ENDEREÇO: NÚCLEO RURAL INCRA 6, BRAZILÂNDIA/DF
PROPRIETÁRIO: SEC. DE ESTADO DA AGRICULTURA, ABASTECIMENTO E DES. RURAL DO DF
AUTOR DO PROJETO: EMANUEL FERNANDES LACERDA CREA: 24.667/D-DF
ENGENHEIRO CIVIL -
RESPONSÁVEL TÉCNICO: CREA:

PROPRIETÁRIO
AUTOR DO PROJETO
RESPONSÁVEL TÉCNICO

DF/FO
CREA

RECUPERAÇÃO DE TRECHO DO CANAL DE IRRIGAÇÃO DO CÓRREGO RODEADOR

PROJETO DE INFRAESTRUTURA		INF-09/12
PLANTA E PERFIL LONGITUDINAL EST. 580+0 A 609+0		
DATA: 07/2021	ESCALA: INDICADA	EXTENSÃO:
VISTO	DESENHO: GUSTAVO	Nº DE PRANCHAS: 12

08	TODAS AS CAIXAS DO CANAL PRINCIPAL POSSUEM VÁLVULA VENTOSA
07	PARA ASSENTAMENTO DA TUBULAÇÃO VER DESENHO 17021.ADA.DD.INF.001
06	PARA DETALHAMENTO DAS CAIXAS E BLOCOS DE ANCORAGEM DO CANAL PRINCIPAL E RAMAIS VER DESENHOS 17021.ADA.DD.CIV.001 A 010
05	CONEXÕES E SOLDAS EXECUTADAS EM SOLDA DE TOPO POR TERMOFUSÃO - CONFORME NBR 14.464
04	TUBULAÇÃO DA ADUTORA EM PEAD - CONFORME NBR 15.561
03	ESTACAS A CADA 20,0m
02	DEMOLIR MANILHAS E CANAL DE CONCRETO EXISTENTE ONDE NECESSÁRIO
01	ELEVAÇÕES E DESENHOS EM METROS

3	READAPTAÇÃO DO PROJETO EM ATENDIMENTO A COMENTÁRIOS DO DIA 23/11/17	A1MC	-	DANIEL	A. A. S.	A. A. S.	25/10/17
2	ATENDENDO A COMENTÁRIOS	A1MC	-	DANIEL	A. A. S.	A. A. S.	25/10/17
1	REV. GERAL	A1MC	-	W.G.C	A. A. S.	A. A. S.	03/10/17
0	EMISSION INICIAL	A1MC	-	W.G.C	A. A. S.	A. A. S.	25/09/17