



PLANTA
ESC. 1:1000

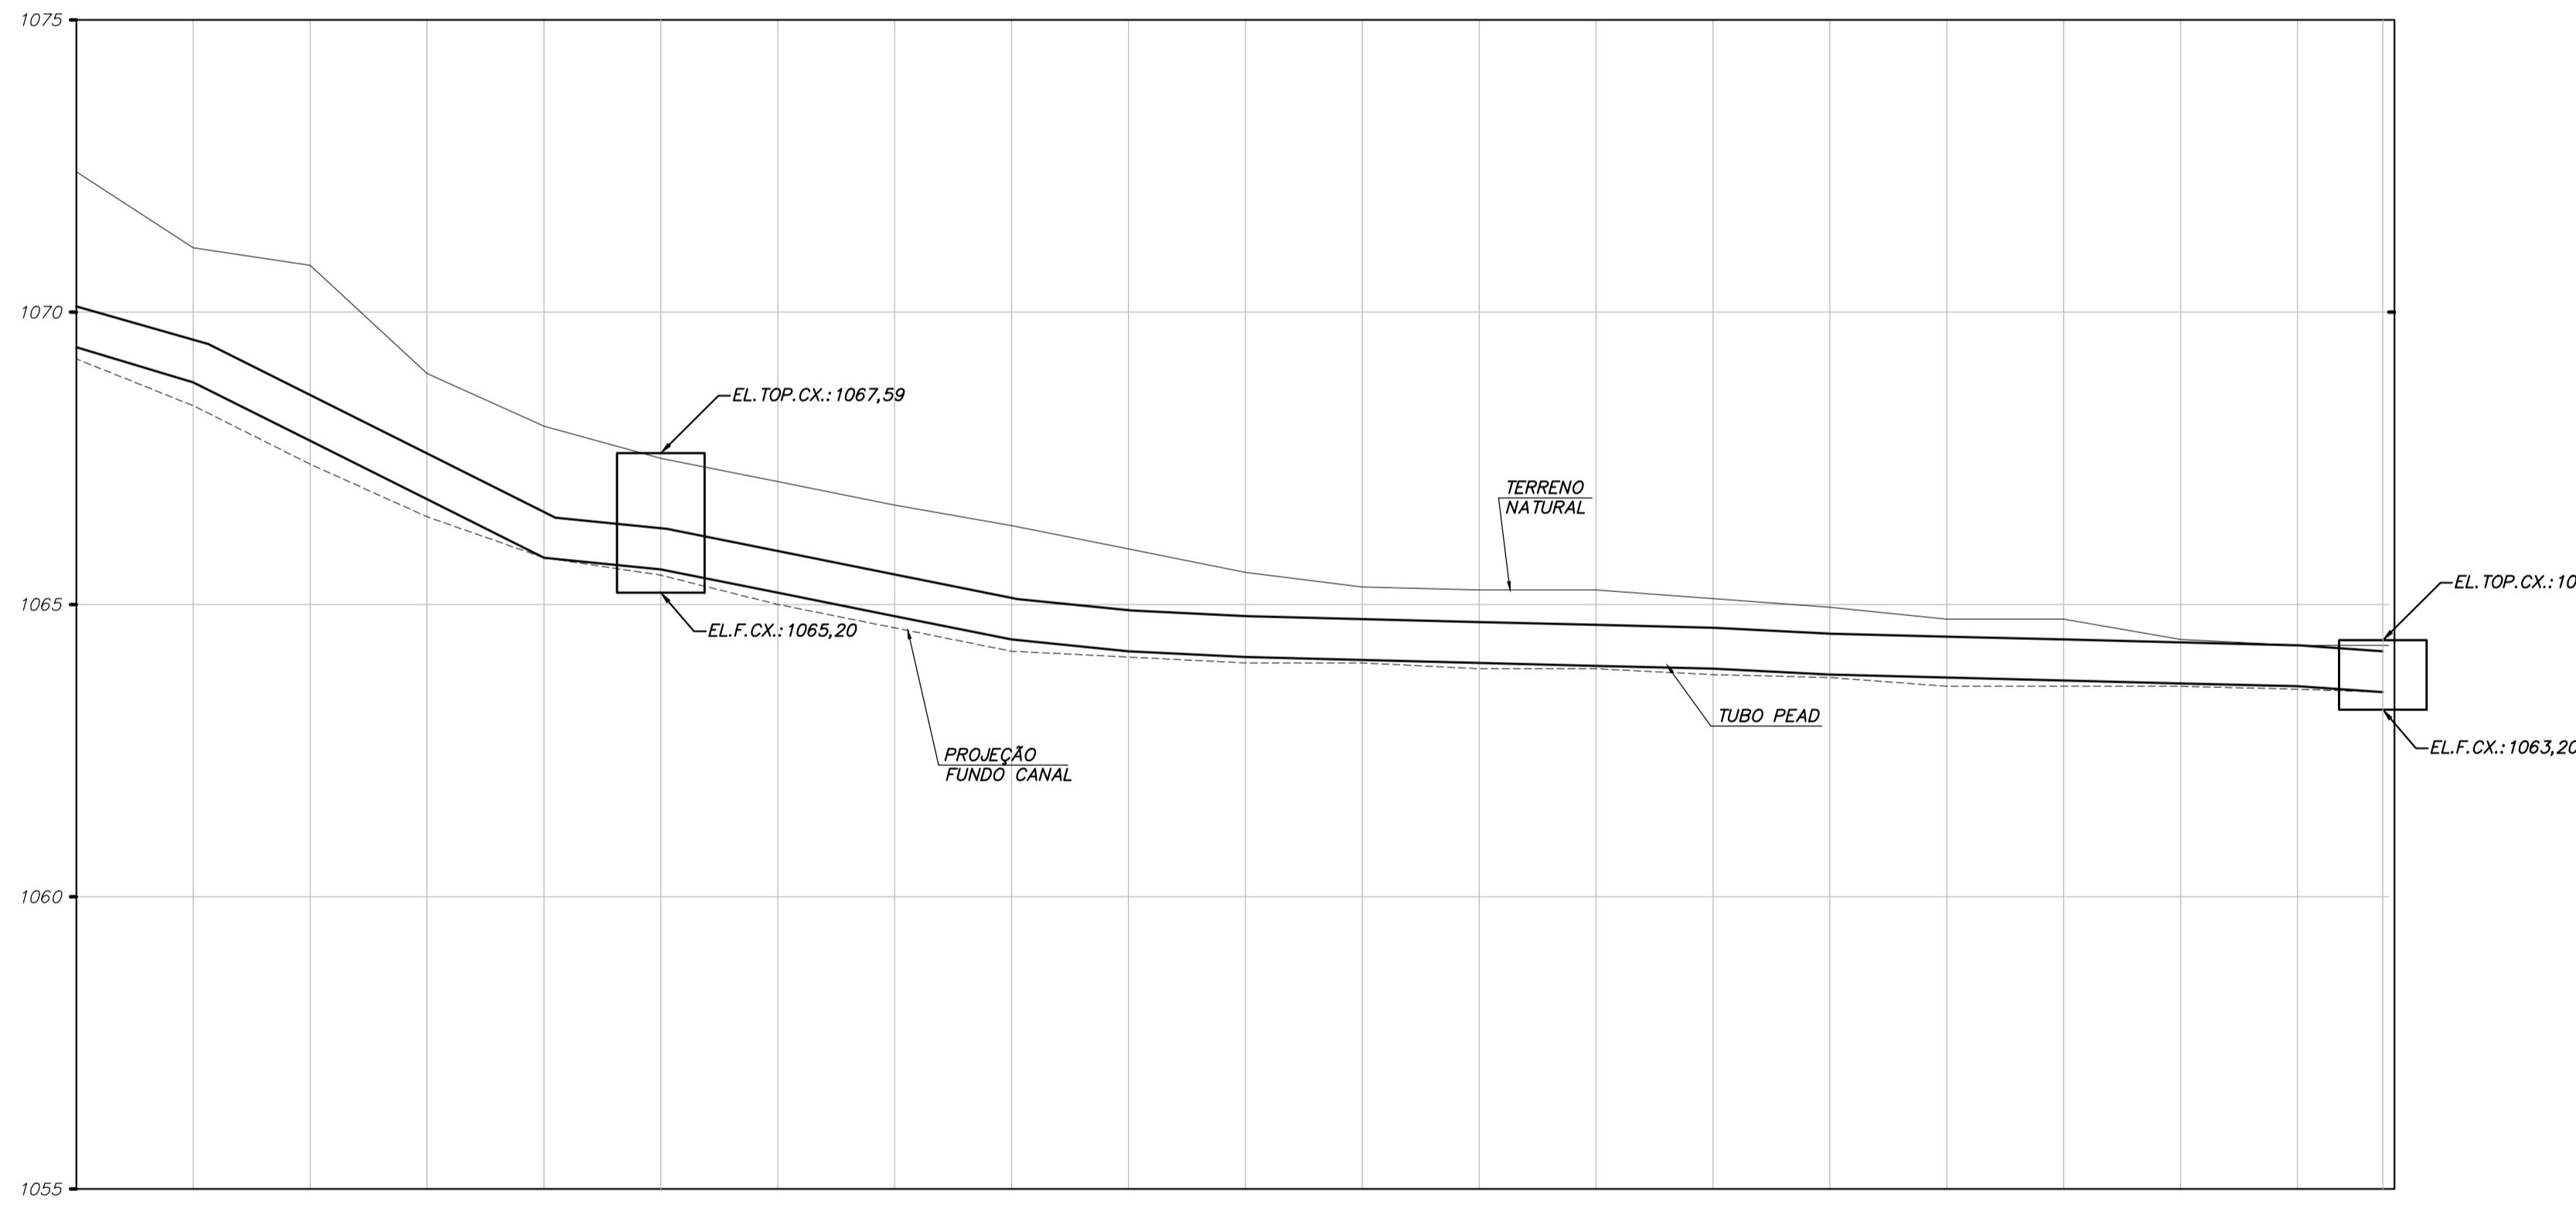

ESTACAS	E667+0	E668+0	E669+0	E670+0	E671+0	E672+0	E673+0	E674+0	E675+0	E676+0	E677+0	E678+0	E679+0	E680+0	E681+0	E682+0	E683+0	E684+0	E685+0	E686+0	E686+15														
ELEVACÃO TERRENO (m)	1070,35	1071,09	1069,09	1069,62	1067,83	1066,96	1066,57	1068,05	1065,31	1067,57	1064,10	1063,99	1066,71	1063,85	1066,33	1065,97	1063,60	1063,48	1065,24	1063,36	1065,23	1063,17	1065,12	1062,98	1064,95	1062,86	1064,73	1062,74	1064,53	1062,61	1064,39	1062,49	1064,31	1062,36	1064,15
ELEVACÃO GREIDE (m)	-2,08	-2,01	-2,09	-2,09	-2,39	-2,74	-3,10	-2,86	-2,86	-2,10	-1,93	-2,01	-2,14	-2,09	-2,09	-1,90	-1,94	-1,92	-1,90	-1,94	-1,94	-1,94	-1,94	-1,94	-1,94	-1,94	-1,94	-1,94	-1,94	-1,94	-1,94	-1,94	-1,94	-1,94	
GEOMETRIA VERTICAL											L = 98,34m i = -6,30%										L = 297,26m i = -0,63%														
COMPRIMENTO (L)																																			
DECLIVIDADE (i)																																			
CAIXA OU BLOCO DE ANCORAGEM											CP46/ CP46A										CP47/CP47A BL221														
DIÂMETRO mm											355										355														

PERFIL LONGITUDINAL ADUTORA
ESC. HORIZONTAL = 1:1000
ESC. VERTICAL = 1:100

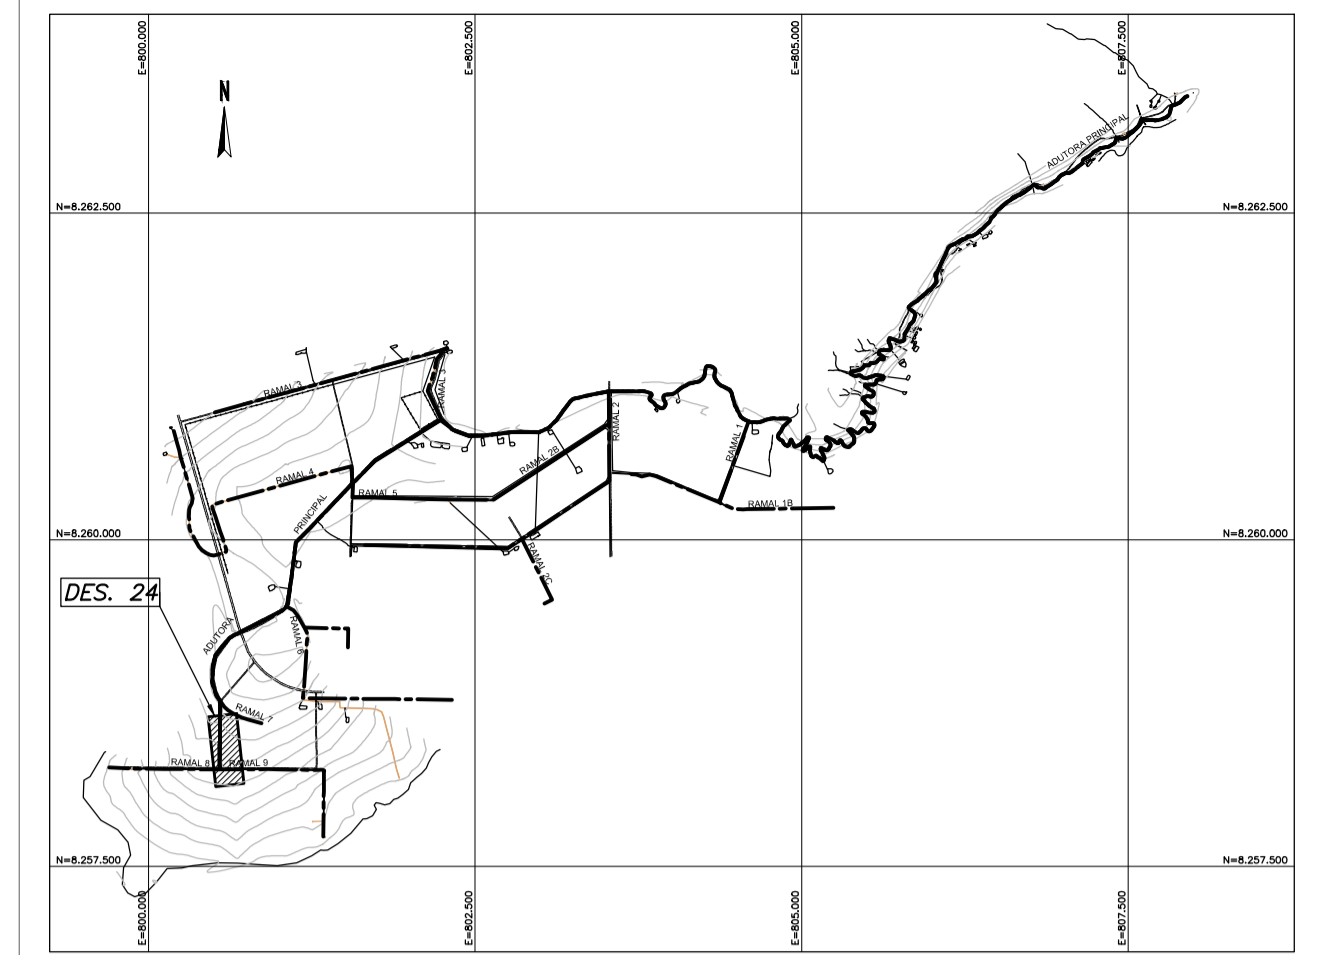

PLANTA-CHAVE
SEM ESCALA

CAIXAS				BLOCO DE ANCORAGEM		
ITEM	TIPO	COORDENADA NORTE	COORDENADA ESTE	ITEM	COORDENADA NORTE	COORDENADA ESTE
CP46	12	8258539,64	800546,33	BL221	8258244,04	800544,37
CP46A	15	8258539,65	800544,33			
CP47	13	8258244,09	800539,14			
CP47A	13	8258244,04	800549,69			

LEGENDA:

- E 32 INDICAÇÃO DE ESTACA
- INDICAÇÃO DE SENTIDO DO FLUXO
- CAIXA DE PASSAGEM
- E = ???? E = LESTE - COORDENADA GEORÁFICA
- N = ???? N = NORTE - COORDENADA GEORÁFICA
- DDD.DD.CP A F A = NUMERO DE REFERENCIA DA CAIXA DE PASSAGEM
- CCC.CC.E ?? F E = NUMERO DA ESTACA
- D = COTA DE TOPO DA CAIXA (m)
- C = COTA DE FUNDO DA CAIXA (m)
- F = INDICAÇÃO DO TIPO DE CAIXA
- L.P. L.P. = LADO POSTERIOR
- L.A.

GOVERNO DO DISTRITO FEDERAL
Secretaria de Estado da Agricultura, Abastecimento e Desenvolvimento Rural do Distrito Federal - SEAGRI/DF
Subsecretaria de Administração Geral - SUAG
Diretoria de Logística e Apoio Operacional - DILOG
Gerência de Fiscalização de Obras e Serviços de Engenharia - GEFOB

ENDEREÇO: NÚCLEO RURAL INCRA 6, BRAZLÂNDIA/DF
PROPRIETÁRIO: SEC. DE ESTADO DA AGRICULTURA, ABASTECIMENTO E DES. RURAL DO DF
AUTOR DO PROJETO: ENGENHEIRO CIVIL - EMANUEL FERNANDES LACERDA CREA: 24.667/D-DF
RESPONSÁVEL TÉCNICO: CREA:

PROPRIETÁRIO
AUTOR DO PROJETO
RESPONSÁVEL TÉCNICO
CREA

DILFO
DILFO
CREA

RECUPERAÇÃO DE TRECHO DO CANAL DE IRRIGAÇÃO DO CÓRREGO RODEADOR

PROJETO DE INFRAESTRUTURA
PLANTA E PERFIL LONGITUDINAL EST. 667+0 A 686+15 INF-12/12
DATA: 07/2021 ESCALA: INDICADA EXTENÇÃO:
VISTO: DESENHO: GUSTAVO Nº DE PRANCHAS: 12

08	TODAS AS CAIXAS DO CANAL PRINCIPAL POSSUEM VÁLVULA VENTOSA
07	PARA ASSENTAMENTO DA TUBULAÇÃO VER DESENHO 17021.ADA.DD.INF.001
06	PARA DETALHAMENTO DAS CAIXAS E BLOCOS DE ANCORAGEM DO CANAL PRINCIPAL E RAMAIS VER DESENHOS 17021.ADA.DD.CIV.001 A 010
05	CONEXÕES E SOLDAS EXECUTADAS EM SOLDA DE TOPO POR TERMOFUSÃO - CONFORME NBR 14.464
04	TUBULAÇÃO DA ADUTORA EM PEAD - CONFORME NBR 15.561
03	ESTACAS A CADA 20,0m
02	DEMOLIR MANILHAS E CANAL DE CONCRETO EXISTENTE ONDE NECESSÁRIO
01	ELEVAÇÕES E DESENHOS EM METROS

3	READAPTAÇÃO DO PROJETO EM ATENDIMENTO A COMENTÁRIOS DO DIA 23/11/17	A1MC	-	DANIEL	A. A. S.	A. A. S.	25/10/17
2	ATENDENDO A COMETÁRIOS	A1MC	-	DANIEL	A. A. S.	A. A. S.	25/10/17
1	REV. GERAL	A1MC	-	W.G.C	A. A. S.	A. A. S.	03/10/17
0	EMIÇÃO INICIAL	A1MC	-	W.G.C	A. A. S.	A. A. S.	25/09/17