



PLANTA
ESC. 1:1000

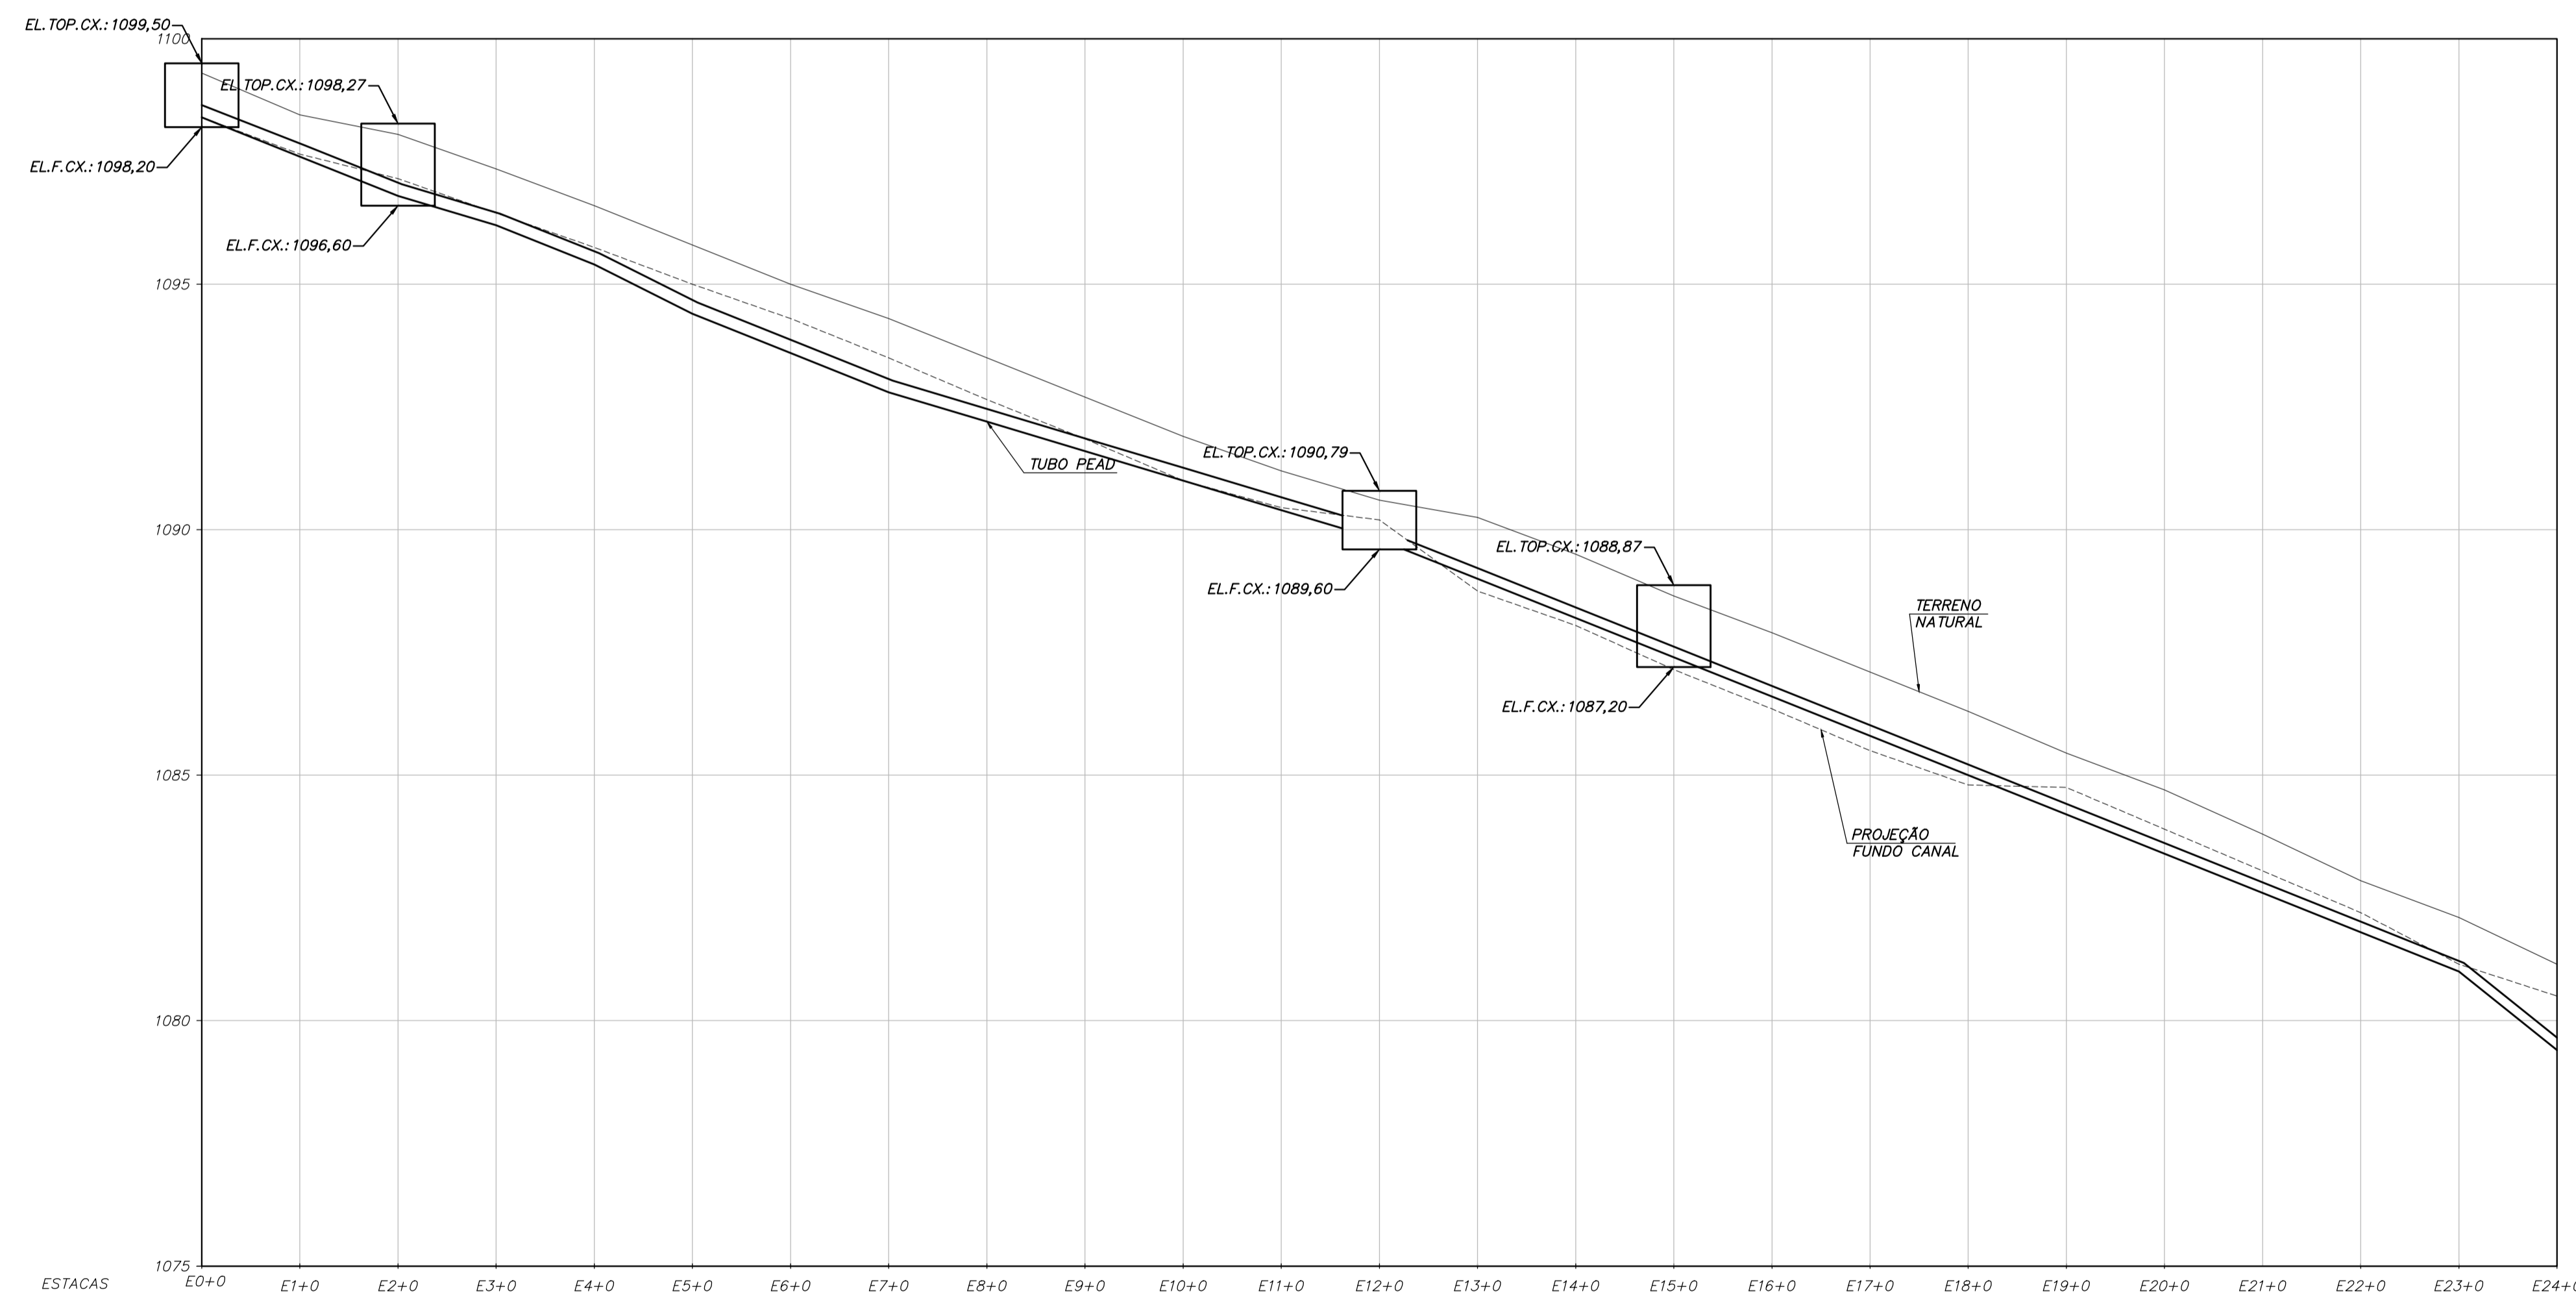

PERFIL LONGITUDINAL RAMAL 2
ESC. HORIZONTAL = 1:1000
VERTICAL = 1:100

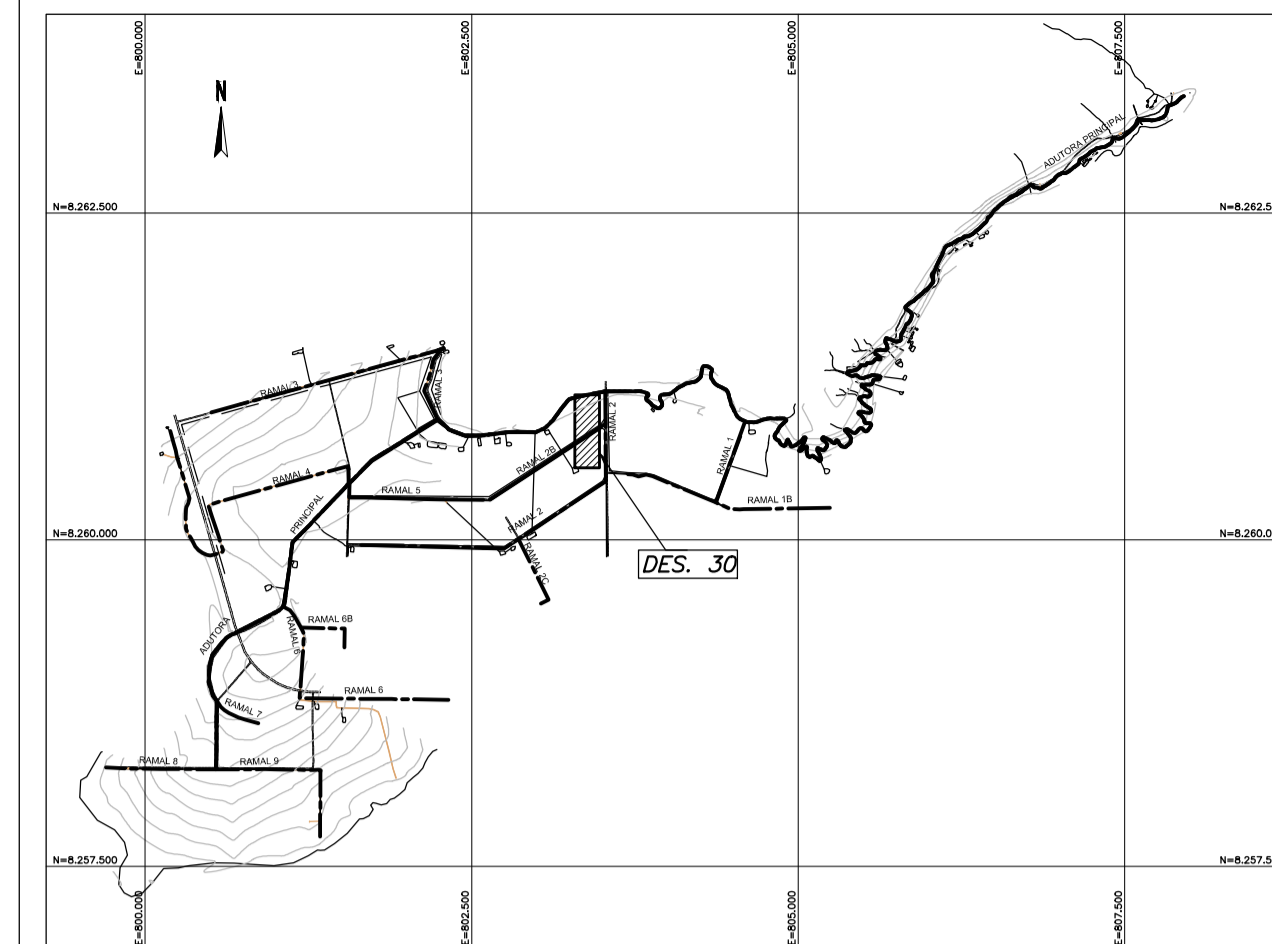

PLANTA-CHAVE
SEM ESCALA

CAIXAS		COORDENADA NORTE	COORDENADA ESTE
ITEM	TIPO		
CP2A1	12A	8260888,71	803525,10

ITEM	COORDENADA	
	NORTE	ESTE
BL02A	8260971,35	803524,62
BL02B	8260938,20	803524,81
BL02C	8260844,09	803525,37
BL02D	8260700,00	803526,21

LEGENDA:

- INDICAÇÃO DE ESTACA
- INDICAÇÃO DE SENTIDO DO FLUXO
- BLOCO DE ANCORAGEM
- CAIXA DE PASSAGEM
- BL? = NUMERO DO BLOCO DE ANCORAGEM
E ?? = ESTACA DE LOCALIZAÇÃO DO BLOCO DE ANCORAGEM
- E=???? = LESTE - COORDENADA GEOGRAFICA
N=???? = NORTE - COORDENADA GEOGRAFICA
- DDD.DD, CP A = NUMERO DO BLOCO DE PASSAGEM
CCC.CC, E ?? = NUMERO DA ESTACA
- D = COTA DE TOPO DA CAIXA (m)
C = COTA DE FUNDO DA CAIXA (m)

GOVERNO DO DISTRITO FEDERAL
Secretaria de Estado da Agricultura, Abastecimento e Desenvolvimento Rural do Distrito Federal - SEAGRI/DF
Subsecretaria de Administração Geral - SUAG
Diretoria de Logística e Apoio Operacional - DILOG
Gerência de Fiscalização de Obras e Serviços de Engenharia - GEFOB

ENDEREÇO: NÚCLEO RURAL INCRA 6, BRAZLÂNDIA/DF
PROPRIETÁRIO: SEC. DE ESTADO DA AGRICULTURA, ABASTECIMENTO E DES. RURAL DO DF
AUTOR DO PROJETO: ENGENHEIRO CIVIL - EMANUEL FERNANDES LACERDA CREA: 24.667/D-DF
RESPONSÁVEL TÉCNICO: CREA:

PROPRIETÁRIO _____
AUTOR DO PROJETO _____ CREA _____
RESPONSÁVEL TÉCNICO _____ CREA _____

DILFO _____
DILFO _____
CREA _____

RECUPERAÇÃO DE TRECHO DO CANAL DE IRRIGAÇÃO DO CÓRREGO RODEADOR

PROJETO DE INFRAESTRUTURA
RAMAL 2 - PLANTA E PERFIL LONGITUDINAL EST. 0+0 A 24+0 INF-13/31
DATA: 10/2021 ESCALA: INDICADA EXTENÇÃO:
VISTO: DESENHO: GUSTAVO Nº DE PRANCHAS: 31

06	PARA ASSENTAMENTO DA TUBULAÇÃO VER DESENHO 17021.ADA.DD.INF.001
05	PARA DETALHAMENTO DAS CAIXAS E BLOCOS DE ANCORAGEM DO CANAL PRINCIPAL E RAMAIS VER DESENHOS 17021.ADA.DD.DV.001 A 010
04	TUBULAÇÃO DA ADUTORA EM PVC DEFºº
03	ESTACAS A CADA 20,0m
02	DEMOLIR MANILHAS E CANAL DE CONCRETO EXISTENTE ONDE NECESSÁRIO
01	ELEVAÇÕES E DESENHOS EM METROS

3	ATENDENDO A COMENTÁRIOS	A1MC	-	W.G.C	A. A. S.	A. A. S.	04/12/17
2	ATENDENDO A COMENTÁRIOS	A1MC	-	W.G.C	A. A. S.	A. A. S.	25/10/17
1	REV. GERAL	A1MC	-	W.G.C	A. A. S.	A. A. S.	03/10/17
0	EMIÇÃO INICIAL	A1MC	-	W.G.C	A. A. S.	A. A. S.	25/09/17