



PLANTA
ESC. 1:1000

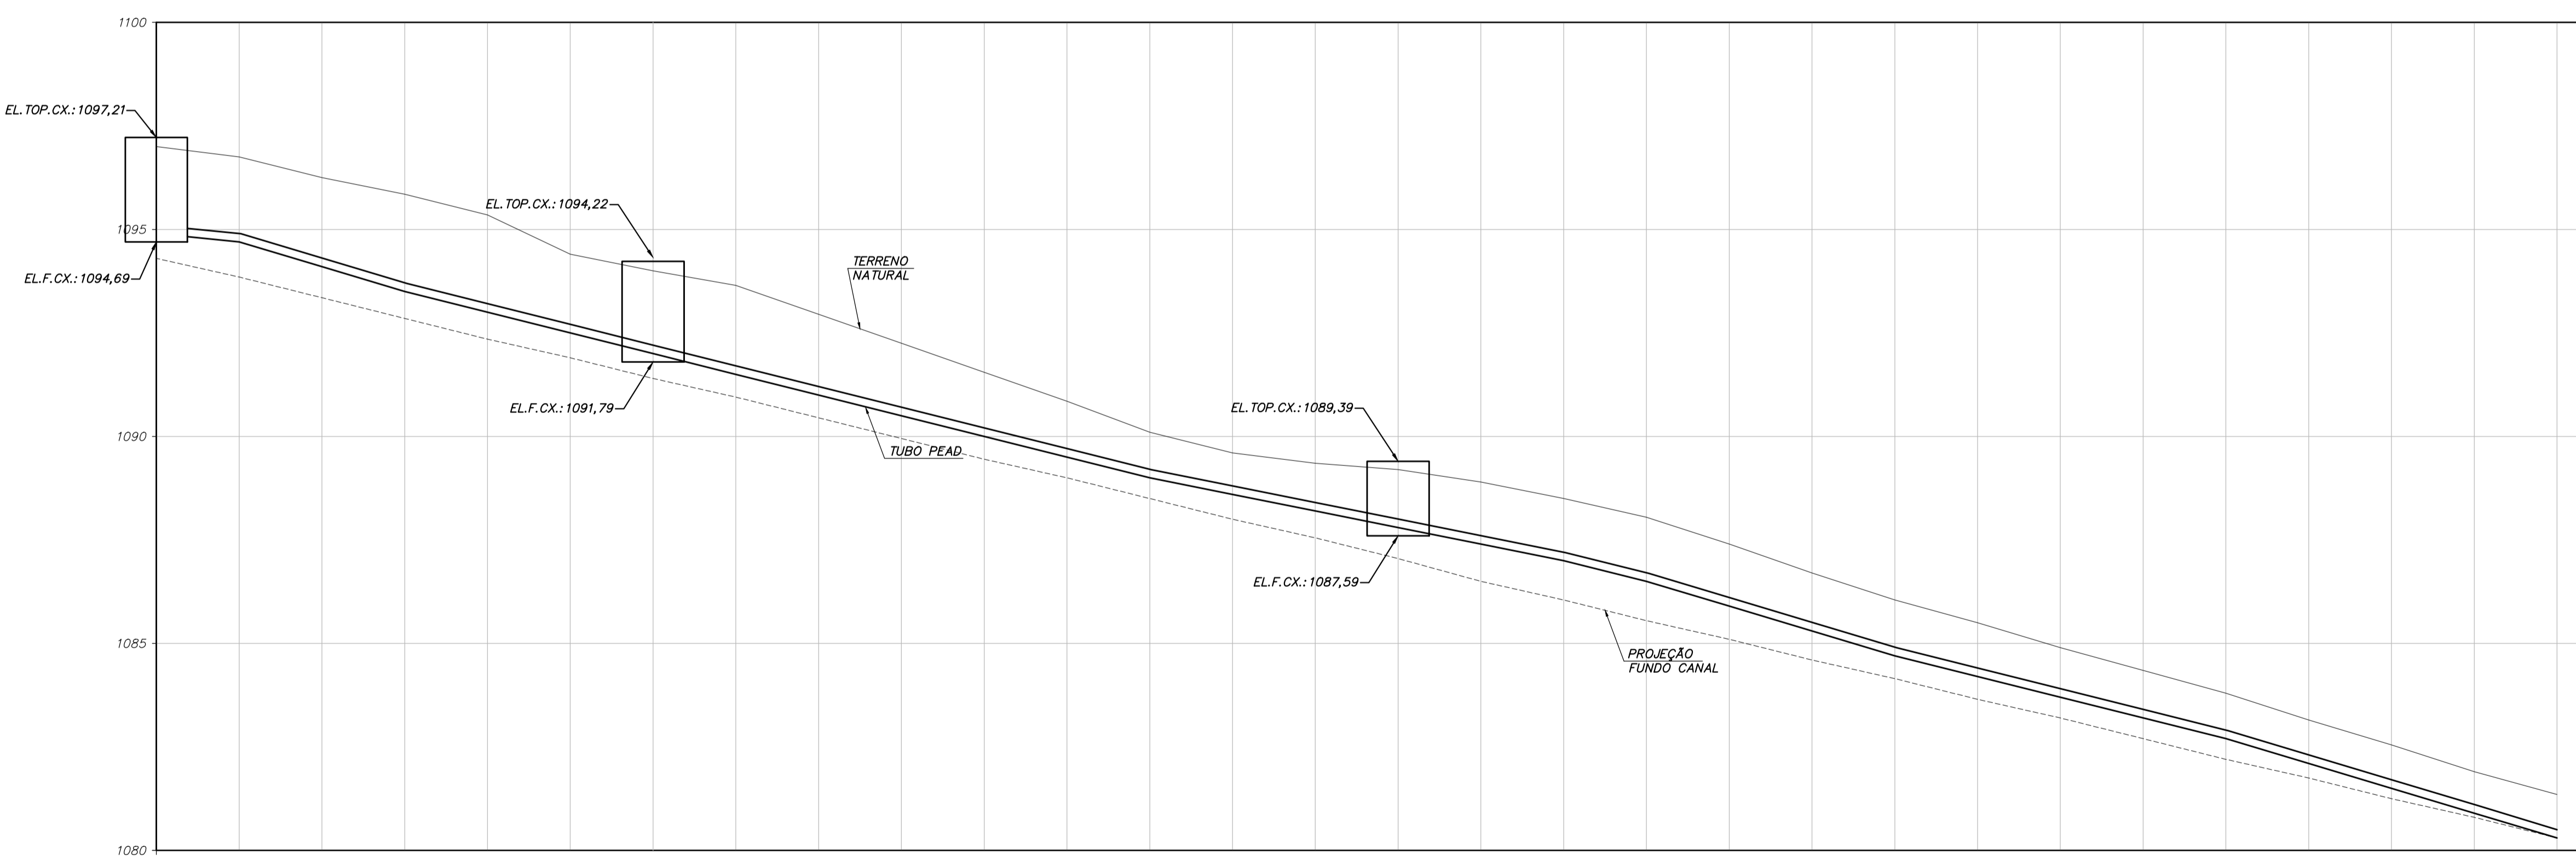

ESTACAS	E29	E30	E31	E32	E33	E34	E35	E36	E37	E38	E39	E40	E41	E42	E43	E44	E45	E46	E47	E48	E49	E50	E51	E52	E53	E54	E55	E56	E57	E58					
ELEVACÃO TERRENO (m)	1097,20	1096,74	1096,84	1096,26	1095,33	1094,87	1094,31	1093,66	1092,95	1092,42	1092,24	1091,93	1091,53	1091,44	1090,83	1090,05	1089,46	1088,57	1088,06	1087,40	1086,71	1086,62	1086,04	1085,14	1084,36	1083,82	1083,22	1082,70	1082,16	1081,74	1081,26	1081,89	1081,38	1080,78	1080,33
ELEVACÃO GREIDE (m)	1094,52	1093,84	1093,35	1092,66	1092,37	1091,88	1091,39	1090,90	1090,25	1090,42	1090,24	1090,05	1089,46	1088,83	1088,05	1087,40	1086,71	1086,04	1085,57	1084,90	1084,62	1084,04	1083,14	1082,70	1082,16	1081,74	1081,26	1080,78	1080,33	1079,84	1079,33	1078,84			
COMPRIMENTO (L)	L=269,44m																L=303,11m																		
DECLIVIDADE (‰)	i=-2,44%																i=-2,59%																		
CAIXA OU BLOCO DE ANCORAGEM	CP3E																BLO3D		CP3F																
DIÂMETRO mm	200																200																		

PERFIL LONGITUDINAL RAMAL 3
ESC. HORIZONTAL = 1:1000
VERTICAL = 1:100

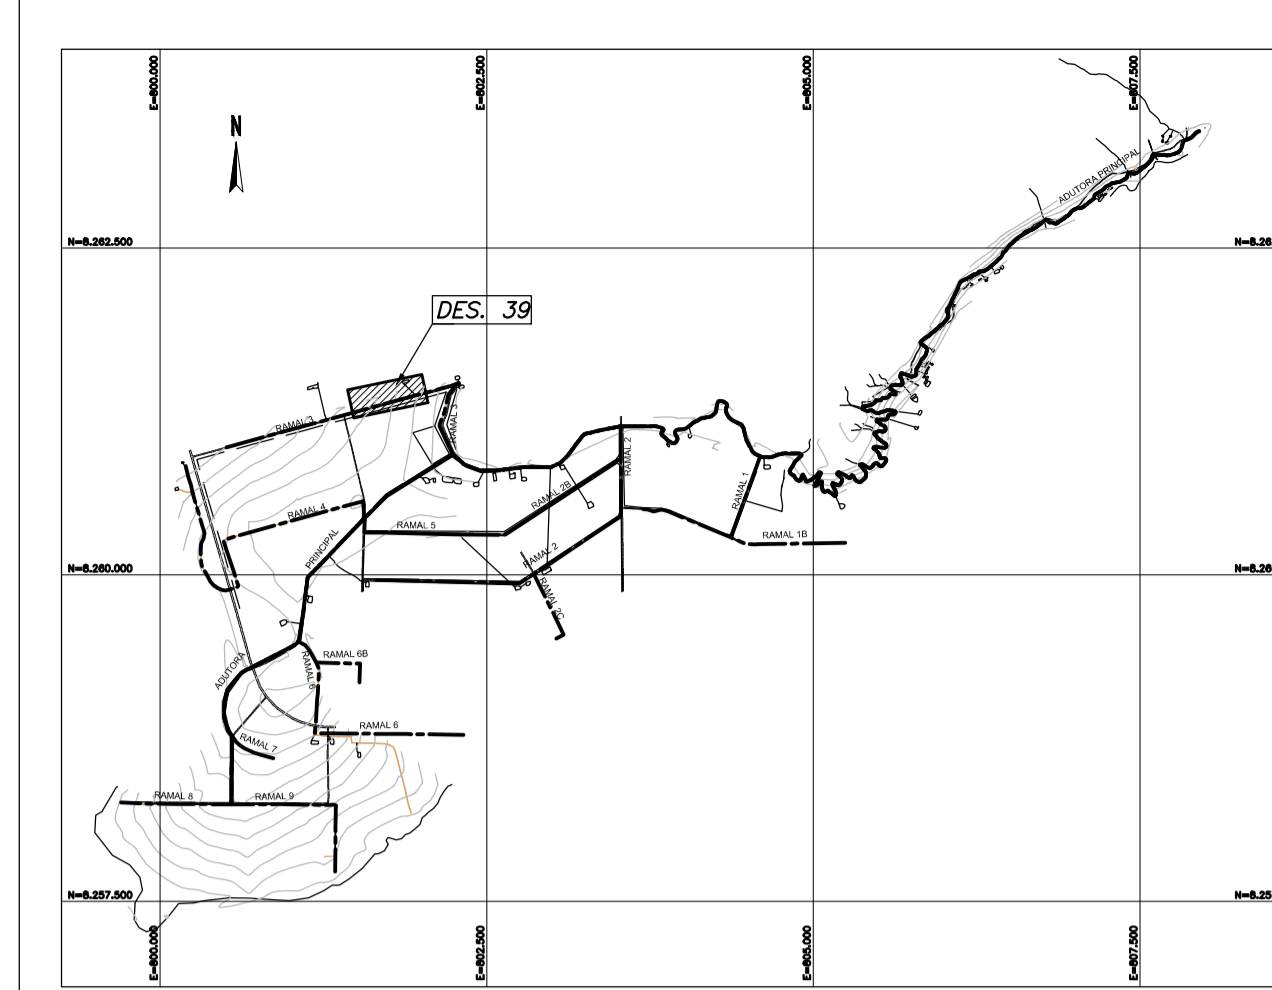

PLANTA-CHAVE
SEM ESCALA

CAIXAS				BLOCOS DE ANCORAGEM	
ITEM	TIPO	COORDENADA NORTE	COORDENADA ESTE	ITEM	COORDENADA NORTE
2A	35,00	8261417,72	802120,25	BLO3D	8261378,59
2A	43+10	8261373,19	801956,19		801976,03

LEGENDA:

- INDICAÇÃO DE ESTACA
- INDICAÇÃO DE SENTIDO DO FLUXO
- BLOCO DE ANCORAGEM
- CAIXA DE PASSAGEM
- BL?** BL = NUMERO DO BLOCO DE ANCORAGEM
- E ??** E = ESTACA DE LOCALIZAÇÃO DO BLOCO DE ANCORAGEM
- E=????** E = LESTE - COORDENADA GEOGRÁFICA
- N=????** N = NORTE - COORDENADA GEOGRÁFICA
- A** = NUMERO DE REFERENCIA DA CAIXA DE PASSAGEM
- E** = NUMERO DA ESTACA
- D** = COTA DE TOPO DA CAIXA (m)
- C** = COTA DE FUNDO DA CAIXA (m)
- F** = INDICAÇÃO DO TIPO DE CAIXA

GOVERNO DO DISTRITO FEDERAL
Secretaria de Estado da Agricultura, Abastecimento e Desenvolvimento Rural do Distrito Federal - SEAGRI/DF
Subsecretaria de Administração Geral - SUAG
Diretoria de Logística e Apoio Operacional - DILOG
Gerência de Fiscalização de Obras e Serviços de Engenharia - GEFOB

ENDEREÇO: NÚCLEO RURAL INCRA 6, BRAZLÂNDIA/DF
PROPRIETÁRIO: SEC. DE ESTADO DA AGRICULTURA, ABASTECIMENTO E DES. RURAL DO DF
AUTOR DO PROJETO: EMANUEL FERNANDES LACERDA CREA: 24.667/D-DF
RESPONSÁVEL TÉCNICO: CREA:

PROPRIETÁRIO _____
AUTOR DO PROJETO _____ CREA _____
RESPONSÁVEL TÉCNICO _____ CREA _____

DFUO	DFUO
	CREA

RECUPERAÇÃO DE TRECHO DO CANAL DE IRRIGAÇÃO DO CÓRREGO RODEADOR

PROJETO DE INFRAESTRUTURA		INF-19/31
RAMAL 3 - PLANTA E PERFIL LONGITUDINAL EST. 29+0 A 58+0		
DATA: 10/2021	ESCALA: INDICADA	EXTENÇÃO:
VISTO	DESENHO: GUSTAVO	Nº DE PRANCHAS: 31

07	PARA ASSENTAMENTO DA TUBULAÇÃO VER DESENHO 17021.ADA.DD.INF.001
06	PARA DETALHAMENTO DAS CAIXAS E BLOCOS DE ANCORAGEM DO CANAL PRINCIPAL E RAMAS VER DESENHOS 17021.ADA.DD.CV.001 A 010
04	TUBULAÇÃO DA ADUTORA EM PVC DEFºº
03	ESTACAS A CADA 20,0m
02	DEMOLIR MANILHAS E CANAL DE CONCRETO EXISTENTE ONDE NECESSÁRIO
01	ELEVAÇÕES E DESENHOS EM METROS

3	ATENDENDO A COMENTÁRIOS	A1MC	-	W.G.C	A. A. S.	A. A. S.	04/12/17
2	ATENDENDO A COMENTÁRIOS	A1MC	-	W.G.C	A. A. S.	A. A. S.	25/10/17
1	REV. GERAL	A1MC	-	W.G.C	A. A. S.	A. A. S.	03/10/17
0	EMISSÃO INICIAL	A1MC	-	W.G.C	A. A. S.	A. A. S.	25/09/17