



PLANTA
ESC. 1:1000

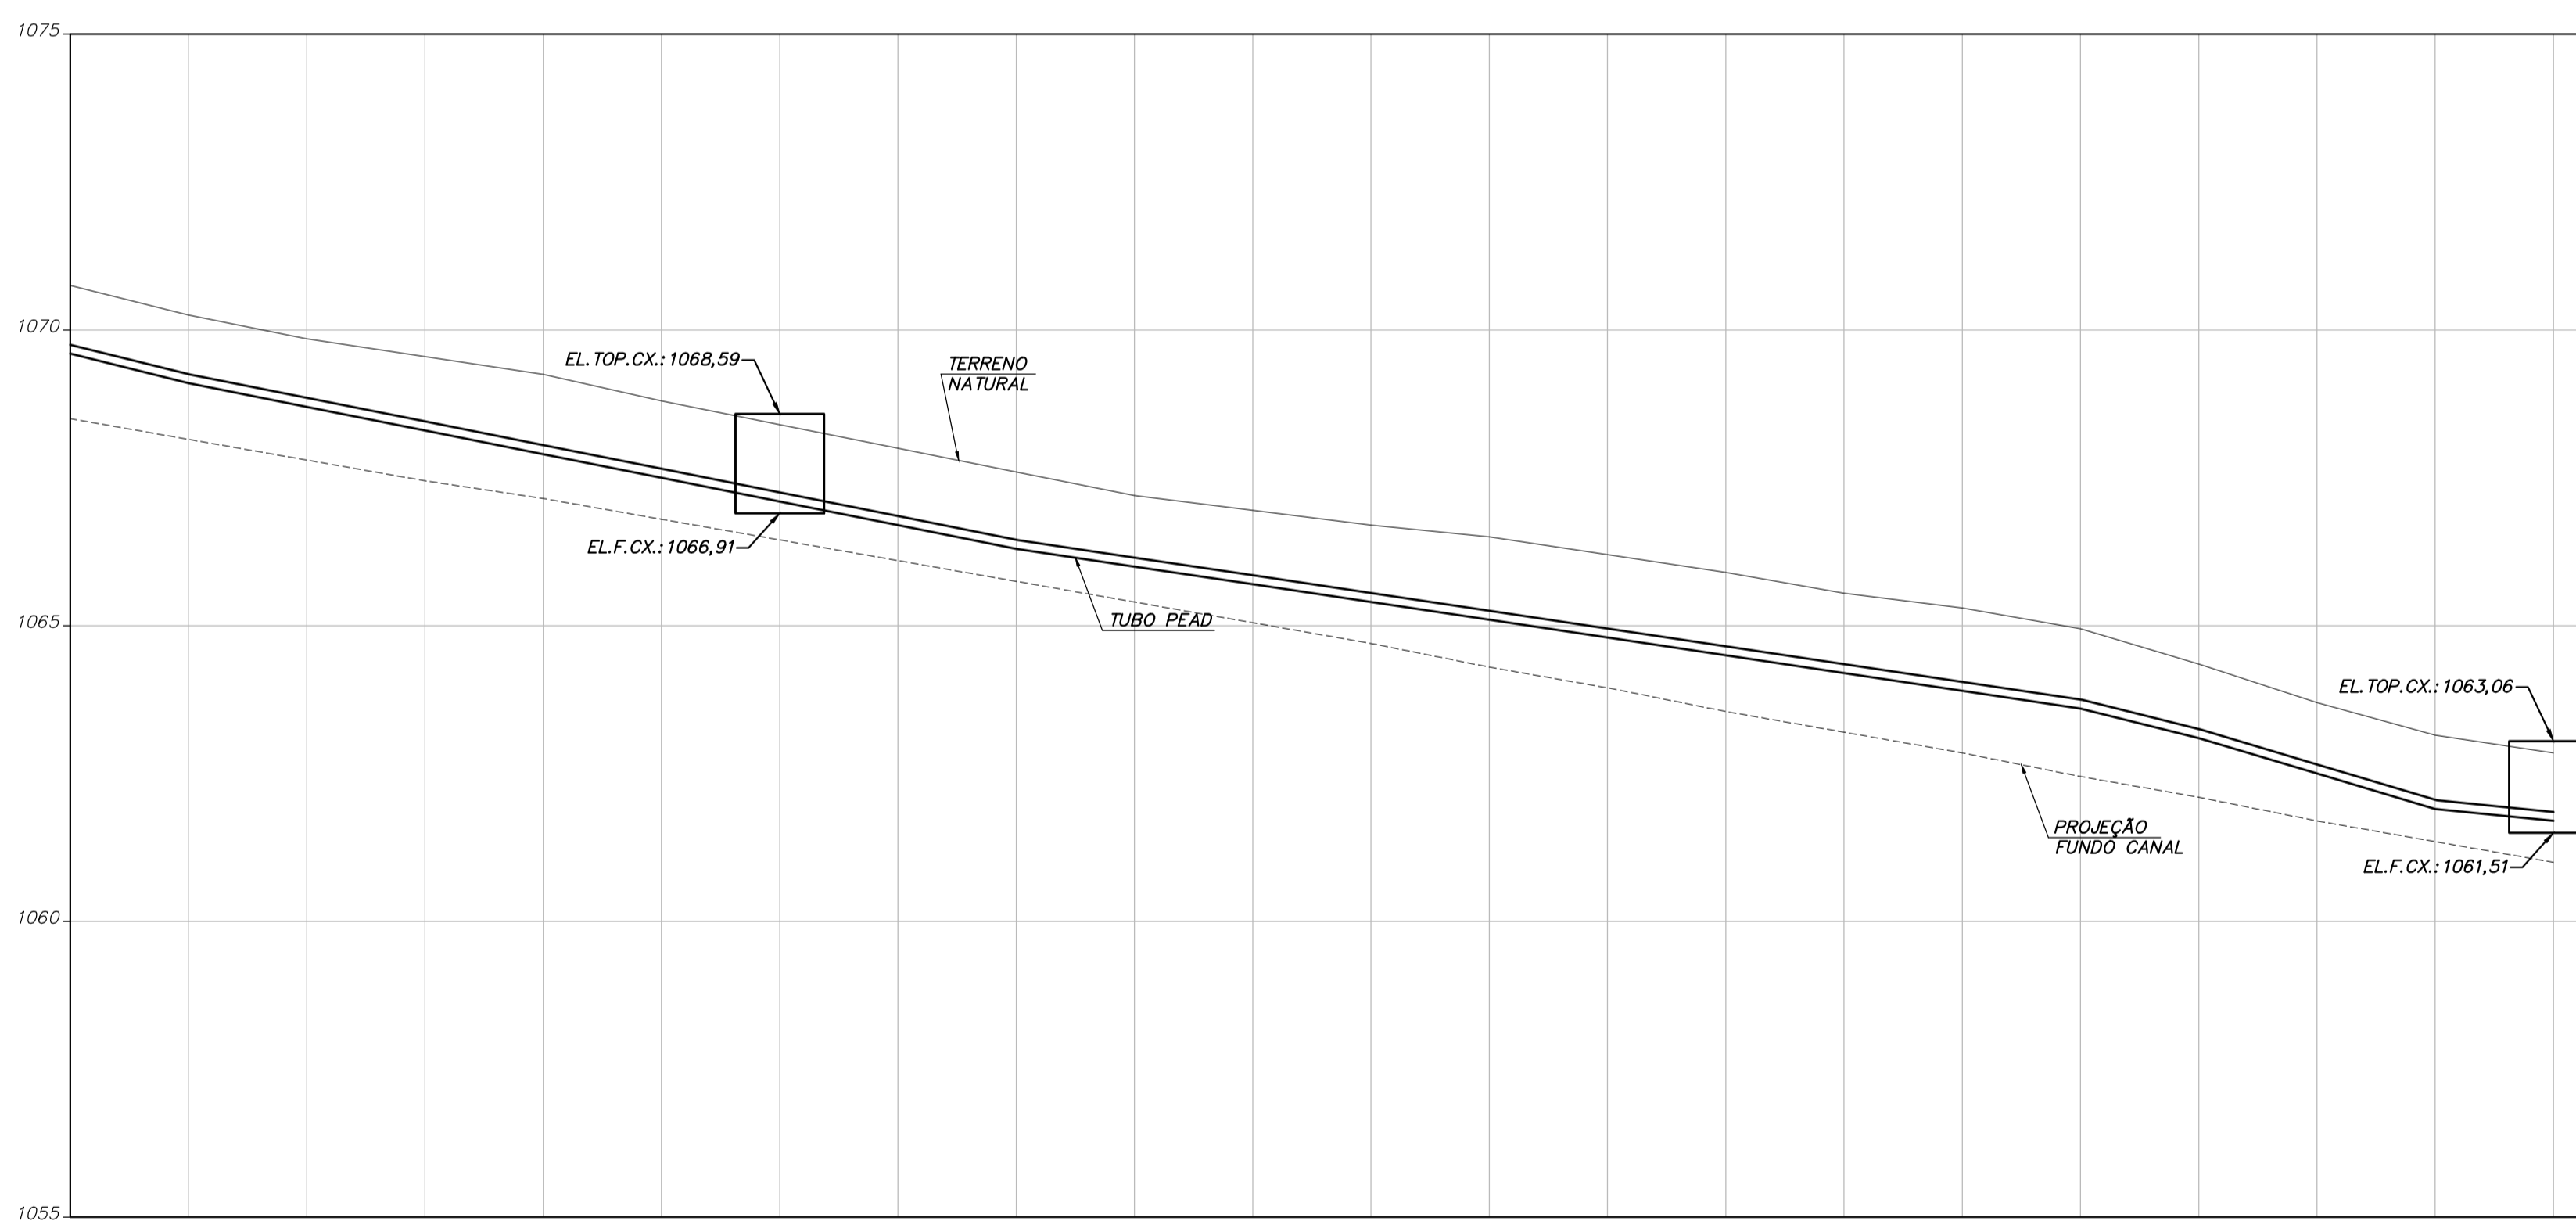

ESTACAS	E87+0	E88+0	E89+0	E90+0	E91+0	E92+0	E93+0	E94+0	E95+0	E96+0	E97+0	E98+0	E99+0	E100+0	E101+0	E102+0	E103+0	E104+0	E105+0	E106+0	E107+0	E108+0
ELEVACAO TERRENO (m)	1068,15	1067,27	1067,81	1069,85	1067,13	1069,23	1066,78	1066,10	1065,76	1067,21	1065,42	1067,60	1064,32	1063,94	1063,57	1062,83	1065,29	1062,45	1062,09	1061,71	1061,33	1060,99
ELEVACAO GREIDE (m)	1070,29	1070,27	1067,81	1069,85	1069,23	1066,78	1066,10	1066,01	1065,76	1067,21	1065,42	1067,60	1064,32	1063,94	1063,57	1062,83	1065,29	1062,45	1062,09	1061,71	1061,33	1060,99
COMPRIMENTO (L)	2,26	2,12	2,04	2,04	2,11	2,03	1,94	1,91	1,85	1,79	1,65	1,58	2,04	2,26	2,32	2,37	2,47	2,28	2,28	2,00	1,81	1,87
DECLIVIDADE (i)																						
CAIXA OU BLOCO DE ANCORAGEM							CP3J					BL03G										CP3K
DIAMETRO mm	200																					

PERFIL LONGITUDINAL RAMAL 3
ESC. HORIZONTAL = 1:1000
VERTICAL = 1:100

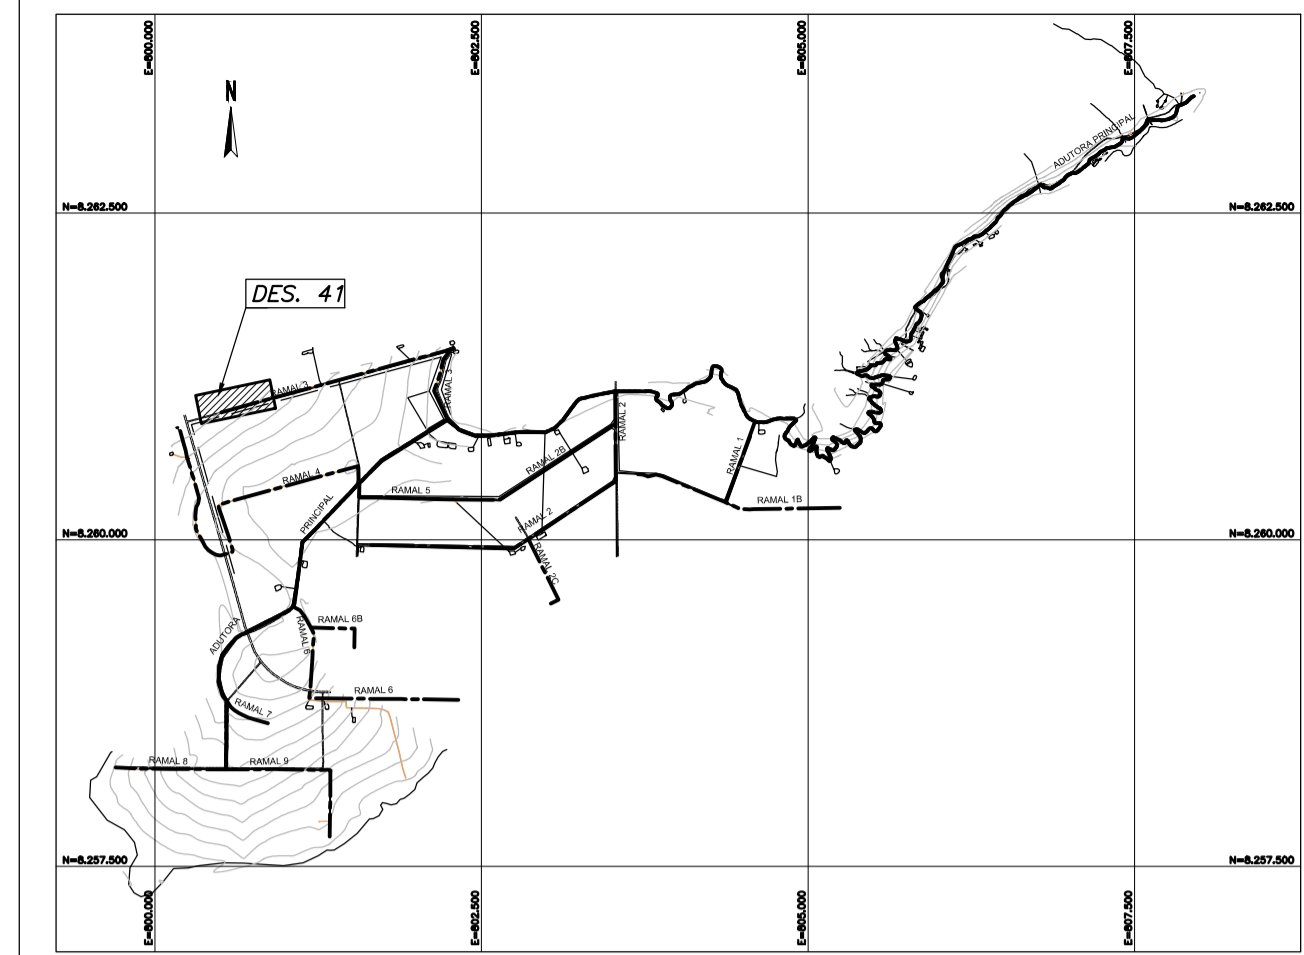

PLANTA-CHAVE
SEM ESCALA

CAIXAS			
ITEM	TIPO	COORDENADA NORTE	COORDENADA ESTE
CP3J	2A	8261111,40	801001,43
CP3K	2A	8261031,82	800712,18

BLOCOS DE ANCORAGEM		
ITEM	COORDENADA NORTE	COORDENADA ESTE
BL03F	8261093,26	800935,48

LEGENDA:

- INDICAÇÃO DE ESTACA
- INDICAÇÃO DE SENTIDO DO FLUXO
- BLOCO DE ANCORAGEM
- CAIXA DE PASSAGEM
- BL ?**
E ?? BL = NUMERO DO BLOCO DE ANCORAGEM
E = ESTACA DE LOCALIZAÇÃO DO BLOCO DE ANCORAGEM
- E=????**
N=???? E = LESTE - COORDENADA GEOGRAFICA
N = NORTE - COORDENADA GEOGRAFICA
- DDD.DD.CP A**
CCC.CC.E ?? A = NUMERO DE REFERENCIA DA CAIXA DE PASSAGEM
E = NUMERO DA ESTACA
D = COTA DE TOPO DA CAIXA (m)
C = COTA DE FUNDO DA CAIXA (m)
F = INDICAÇÃO DO TIPO DE CAIXA

GOVERNO DO DISTRITO FEDERAL
Secretaria de Estado da Agricultura, Abastecimento e Desenvolvimento Rural do Distrito Federal - SEAGRI/DF
Subsecretaria de Administração Geral - SUAG
Diretoria de Logística e Apoio Operacional - DILOG
Gerência de Fiscalização de Obras e Serviços de Engenharia - GEFOB

ENDEREÇO: **NÚCLEO RURAL INCRA 6, BRAZLÂNDIA/DF**

PROPRIETÁRIO: **SEC. DE ESTADO DA AGRICULTURA, ABASTECIMENTO E DES. RURAL DO DF**

AUTOR DO PROJETO: **EMANUEL FERNANDES LACERDA** CREA: **24.667/D-DF**

RESPONSÁVEL TÉCNICO: _____ CREA: _____

PROPRIETÁRIO _____

AUTOR DO PROJETO _____ CREA _____

RESPONSÁVEL TÉCNICO _____ CREA _____

DLFO _____

DLFO _____

CREA _____

RECUPERAÇÃO DE TRECHO DO CANAL DE IRRIGAÇÃO DO CÓRREGO RODEADOR

PROJETO DE INFRAESTRUTURA		INF-21/31
RAMAL 3 - PLANTA E PERFIL LONGITUDINAL EST. 87+0 A 108+0		
DATA: 10/2021	ESCALA: INDICADA	EXTENSÃO:
VISTO	DESENHO: GUSTAVO	Nº DE PRANCHAS: 31

06	PARA ASSENTAMENTO DA TUBULAÇÃO VER DESENHO 17021.ADA.DD.INF.001
05	PARA DETALHAMENTO DAS CAIXAS E BLOCOS DE ANCORAGEM DO CANAL PRINCIPAL E RAMAS VER DESENHOS 17021.ADA.DD.CV.001 A 010
04	TUBULAÇÃO DA ADUTORA EM PVC DEFºº
03	ESTACAS A CADA 20,0m
02	DEMOLIR MANILHAS E CANAL DE CONCRETO EXISTENTE ONDE NECESSÁRIO
01	ELEVAÇÕES E DESENHOS EM METROS

3	ATENDENDO A COMENTÁRIOS	A1MC	-	W.G.C	A. A. S.	A. A. S.	04/12/17
2	ATENDENDO A COMENTÁRIOS	A1MC	-	W.G.C	A. A. S.	A. A. S.	25/10/17
1	REV. GERAL	A1MC	-	W.G.C	A. A. S.	A. A. S.	03/10/17
0	EMISSÃO INICIAL	A1MC	-	W.G.C	A. A. S.	A. A. S.	25/09/17