


PLANTA - RAMAL 3
ESC: 1:1000

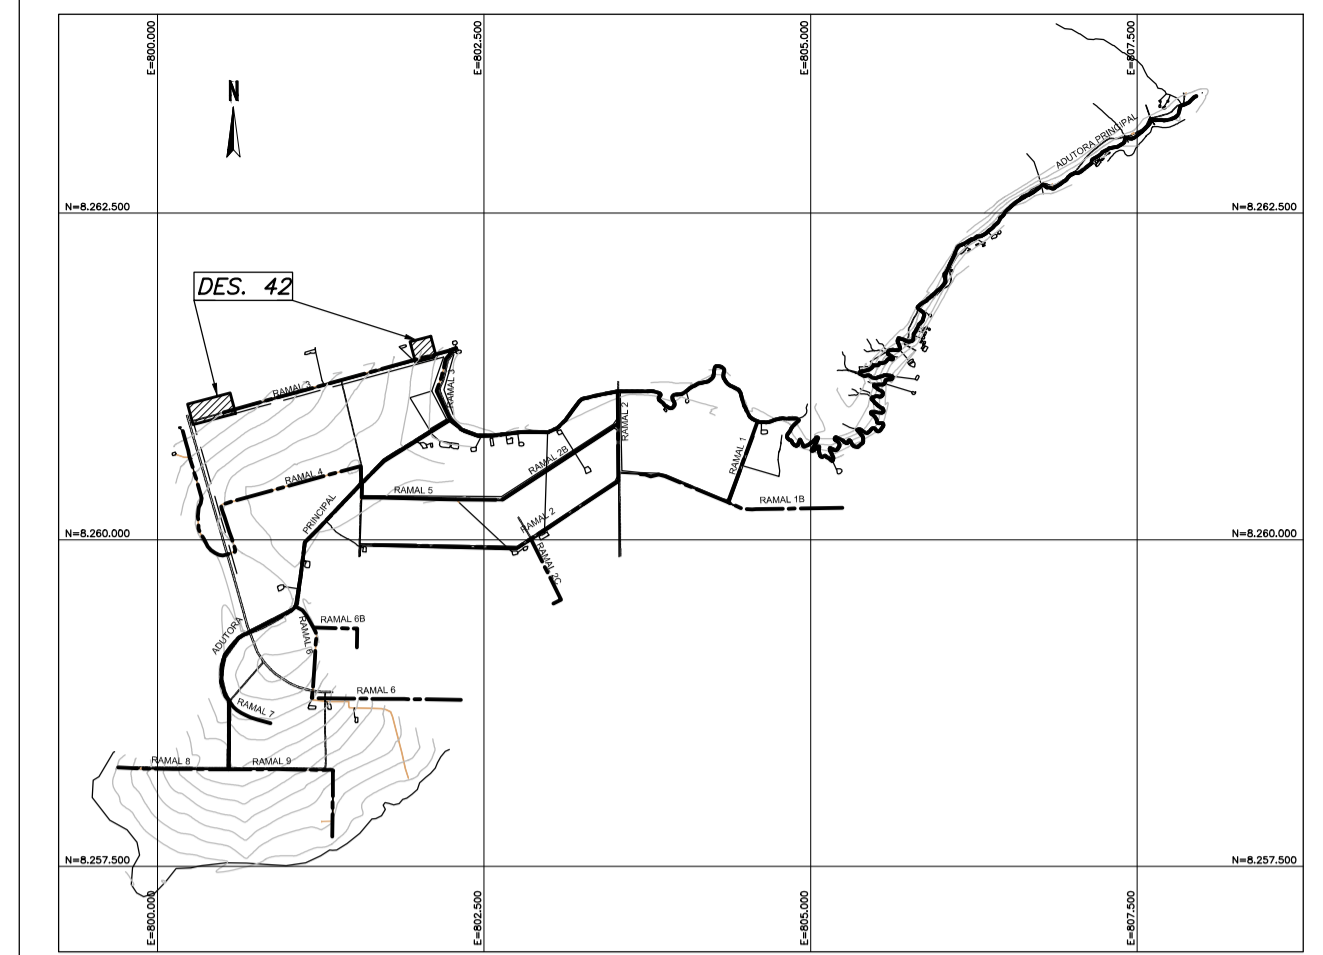


PLANTA-CHAVE
SEM ESCALA

CAIXAS			
ITEM	TIPO	COORDENADA NORTE	COORDENADA ESTE
CP3L	10A	8260978,76	800519,34
CP3M	10A	8261468,41	802285,88

LEGENDA:

- E 32 INDICAÇÃO DE ESTACA
- INDICAÇÃO DE SENTIDO DO FLUXO
- BLOCO DE ANCORAGEM
- CAIXA DE PASSAGEM
- BL? = NUMERO DO BLOCO DE ANCORAGEM
- E ?? = ESTACA DE LOCALIZAÇÃO DO BLOCO DE ANCORAGEM
- E = LESTE - COORDENADA GEOGRAFICA
- N = NORTE - COORDENADA GEOGRAFICA
- DDD.DD.CP A = NUMERO DE REFERENCIA DA CAIXA DE PASSAGEM
- CCC.CC?E ?? = NUMERO DA ESTACA
- D = COTA DE TOPO DA CAIXA (m)
- C = COTA DE FUNDO DA CAIXA (m)
- F = INDICAÇÃO DO TIPO DE CAIXA

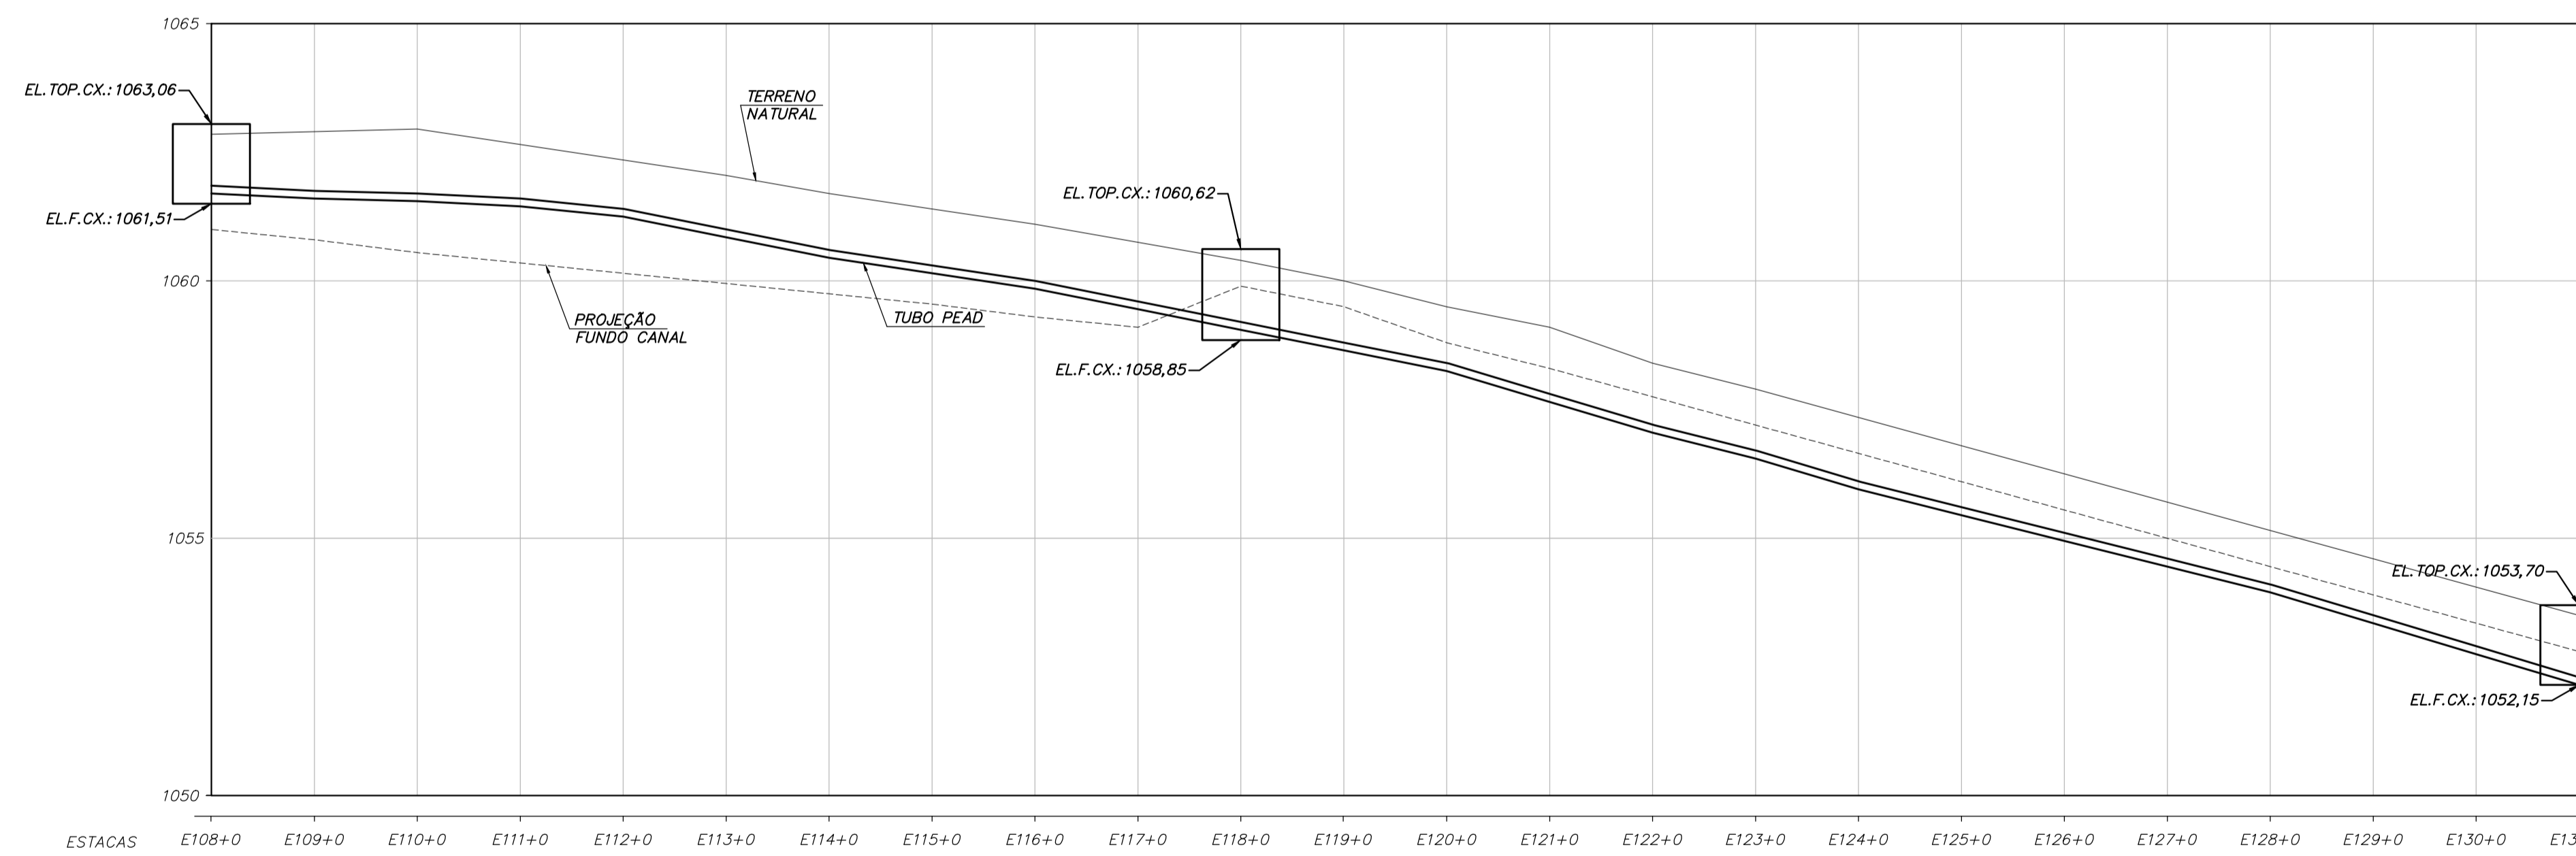

PERFIL LONGITUDINAL RAMAL 3
ESC. HORIZONTAL = 1:1000
VERTICAL = 1:100

GOVERNO DO DISTRITO FEDERAL
Secretaria de Estado da Agricultura, Abastecimento e Desenvolvimento Rural do Distrito Federal - SEAGRI/DF
Subsecretaria de Administração Geral - SUAG
Diretoria de Logística e Apoio Operacional - DILOG
Gerência de Fiscalização de Obras e Serviços de Engenharia - GEFOB

ENDEREÇO: **NÚCLEO RURAL INCRA 6, BRAZLÂNDIA/DF**
PROPRIETÁRIO: **SEC. DE ESTADO DA AGRICULTURA, ABASTECIMENTO E DES. RURAL DO DF**
AUTOR DO PROJETO: **EMANUEL FERNANDES LACERDA** CREA: **24.667/D-DF**
RESPONSÁVEL TÉCNICO: _____ CREA: _____

PROPRIETÁRIO _____
AUTOR DO PROJETO _____ CREA _____
RESPONSÁVEL TÉCNICO _____ CREA _____

DLFO _____
DLFO _____
CREA _____

RECUPERAÇÃO DE TRECHO DO CANAL DE IRRIGAÇÃO DO CÓRREGO RODEADOR

PROJETO DE INFRAESTRUTURA
RAMAL 3 - PLANTA E PERFIL LONGITUDINAL EST. 108+0 A 118+0 **INF-22/31**
DATA: 10/2021 ESCALA: INDICADA EXTENSÃO:
VISTO: DESENHO: GUSTAVO Nº DE PRANCHAS: 31

06	PARA ASSENTAMENTO DA TUBULAÇÃO VER DESENHO 17021.ADA.DD.INF.001
05	PARA DETALHAMENTO DAS CAIXAS E BLOCOS DE ANCORAGEM DO CANAL PRINCIPAL E RAMAIS VER DESENHOS 17021.ADA.DD.CV.001 A 010
04	TUBULAÇÃO DA ADUTORA EM PVC DEFo (200mm) E PVC RÍGIDO PARA ÁGUA FRIA (50mm)
03	ESTACAS A CADA 20,0m
02	DEMOLIR MANILHAS E CANAL DE CONCRETO EXISTENTE ONDE NECESSÁRIO
01	ELEVAÇÕES E DESENHOS EM METROS

3	ATENDENDO A COMENTÁRIOS	A1MC	-	W.G.C	A. A. S.	A. A. S.	04/12/17
2	ATENDENDO A COMENTÁRIOS	A1MC	-	W.G.C	A. A. S.	A. A. S.	25/10/17
1	REV. GERAL	A1MC	-	W.G.C	A. A. S.	A. A. S.	03/10/17
0	EMISSÃO INICIAL	A1MC	-	W.G.C	A. A. S.	A. A. S.	25/09/17